


SUPERFICIE ÚTIL	41,76 M2
SUPERFICIE CONSTRUIDA	49,88 M2

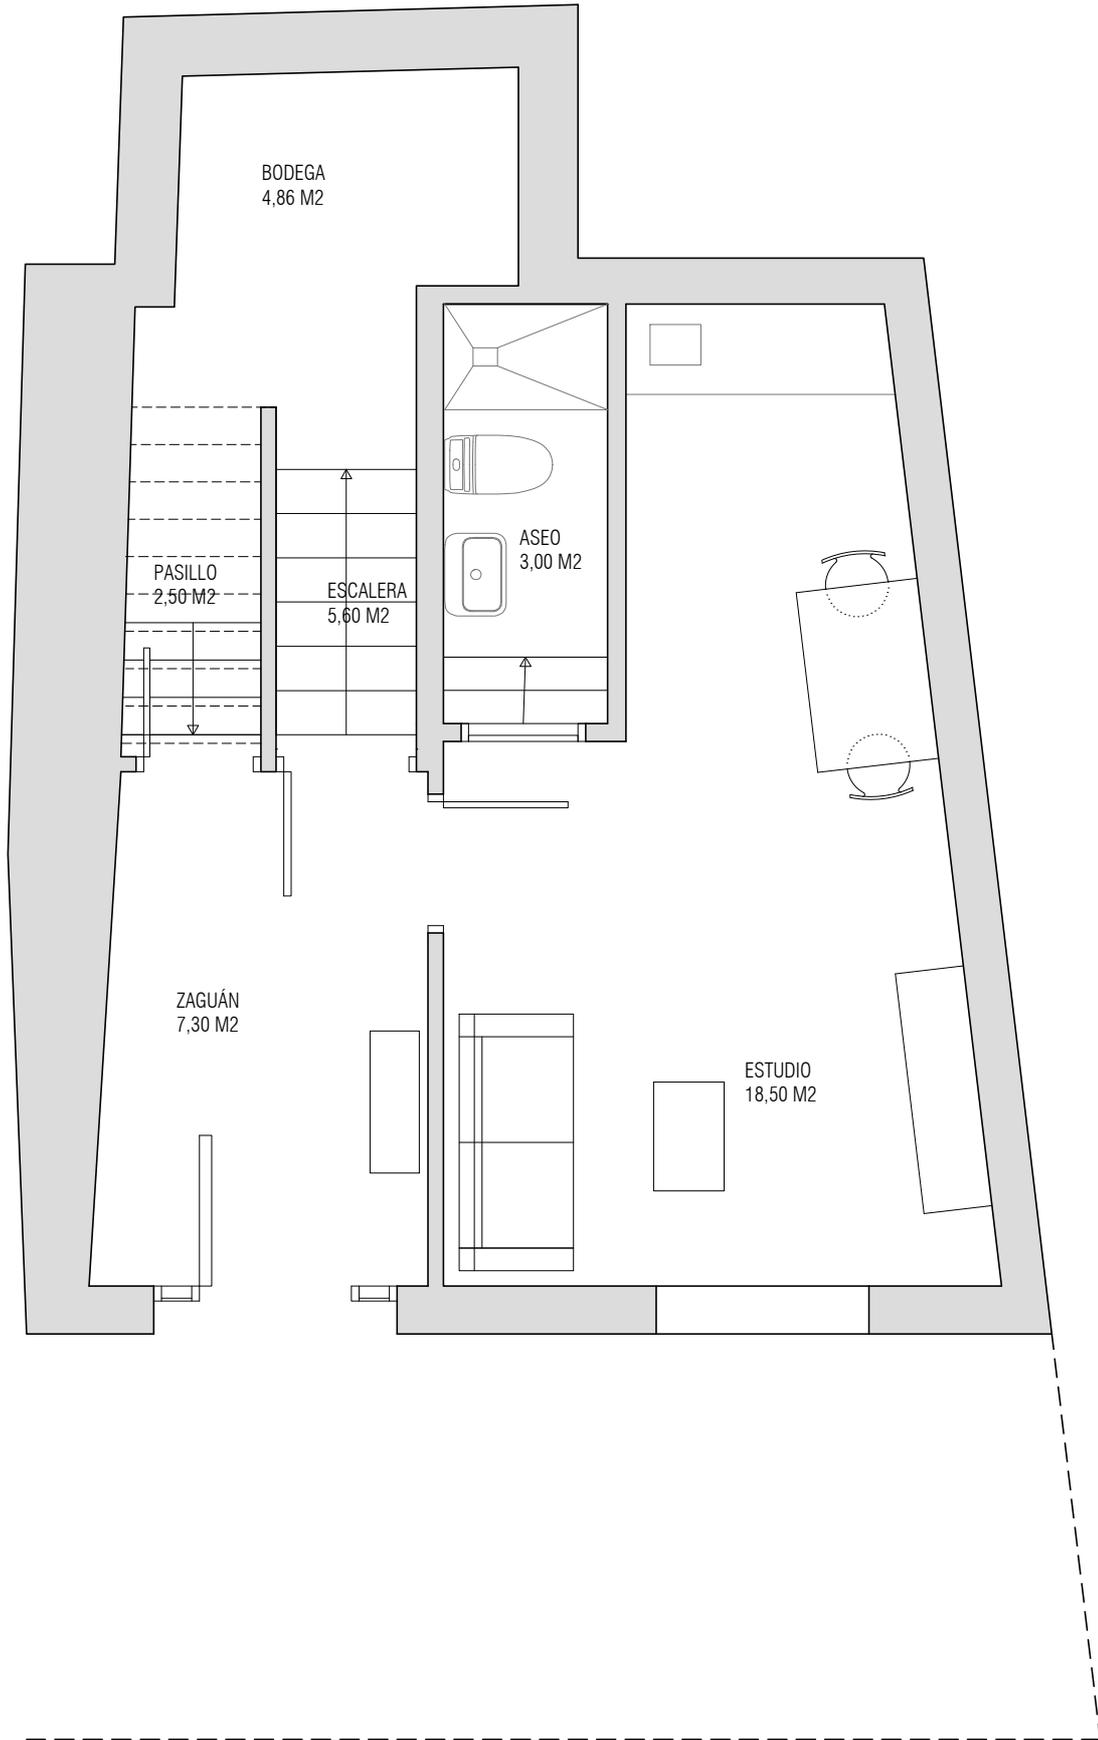

C/ DEL REAL Nº 1 . 05200 ARÉVALO (ÁVILA)

PLANTA BAJA

ESCALA 1/50