


SUPERFICIE ÚTIL	55,16 M2
SUPERFICIE CONSTRUIDA	70,16 M2

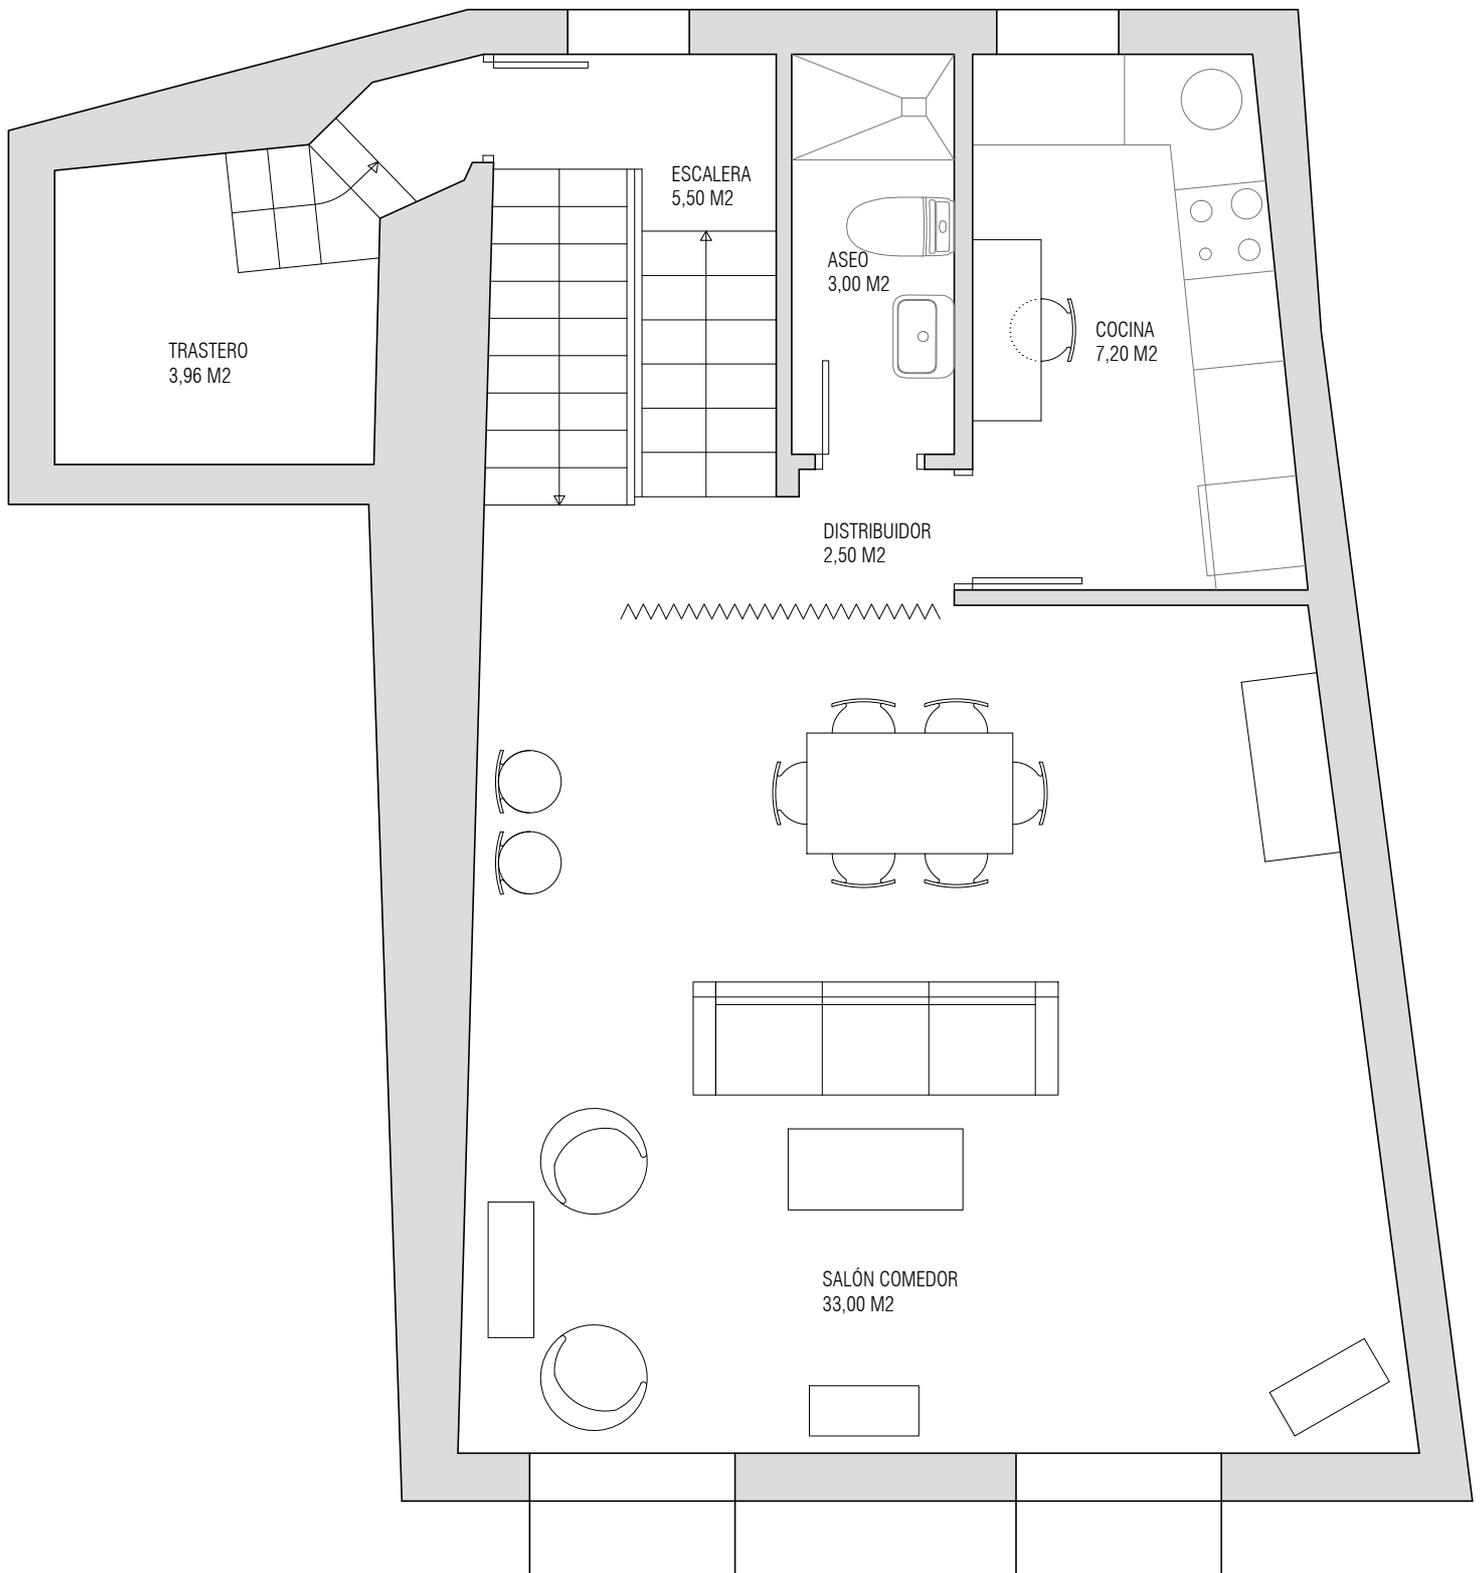

C/ DEL REAL Nº 1 . 05200 ARÉVALO (ÁVILA)

PLANTA PRIMERA

ESCALA 1/50