


PLANTA BAJA

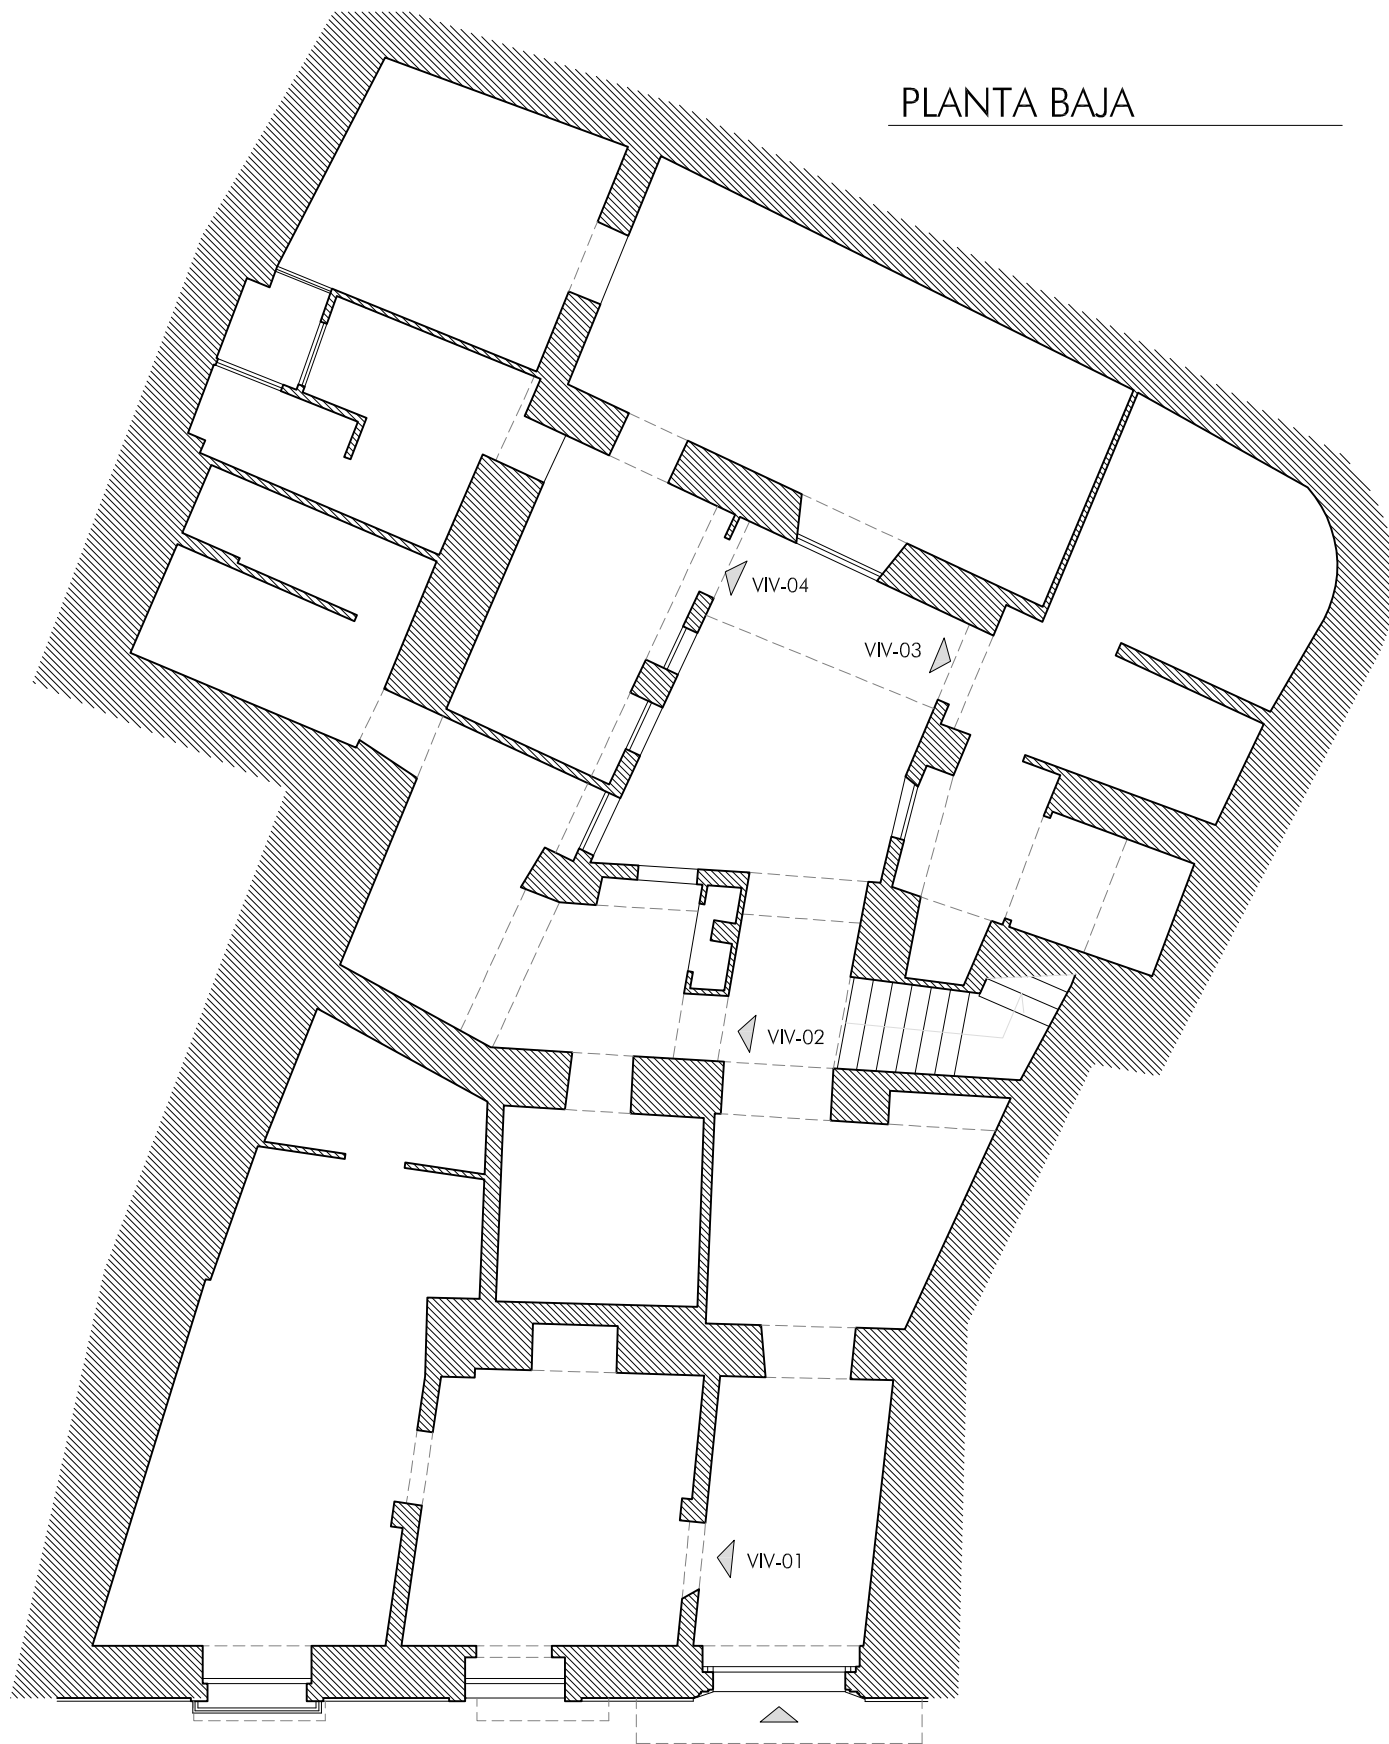


PLANTA BAJA	
SUPERFICIE CONSTRUIDA	231.45 m ²
SUPERFICIE ÚTIL	191.55 m ²
SUPERFICIES ÚTILES	

ESPACIOS COMUNES		VIVIENDAS	
Zaguán y escaleras	27.05 m ²	Vivienda 1	41.00 m ²
Patio principal	14.40 m ²	Vivienda 2	30.60 m ²
Patio secundario	1.45 m ²	Vivienda 3	53.20 m ²
		Vivienda 4	23.85 m ²

PLANTA PRIMERA	
SUPERFICIE CONSTRUIDA	229.20 m ²
SUPERFICIE ÚTIL	193.45 m ²
SUPERFICIES ÚTILES	

ESPACIOS COMUNES		VIVIENDAS	
Distribuidor y escaleras	9.10 m ²	Vivienda 5	105.25 m ²
Patio secundario	2.25 m ²	Vivienda 6	76.85 m ²

PLANTA PRIMERA

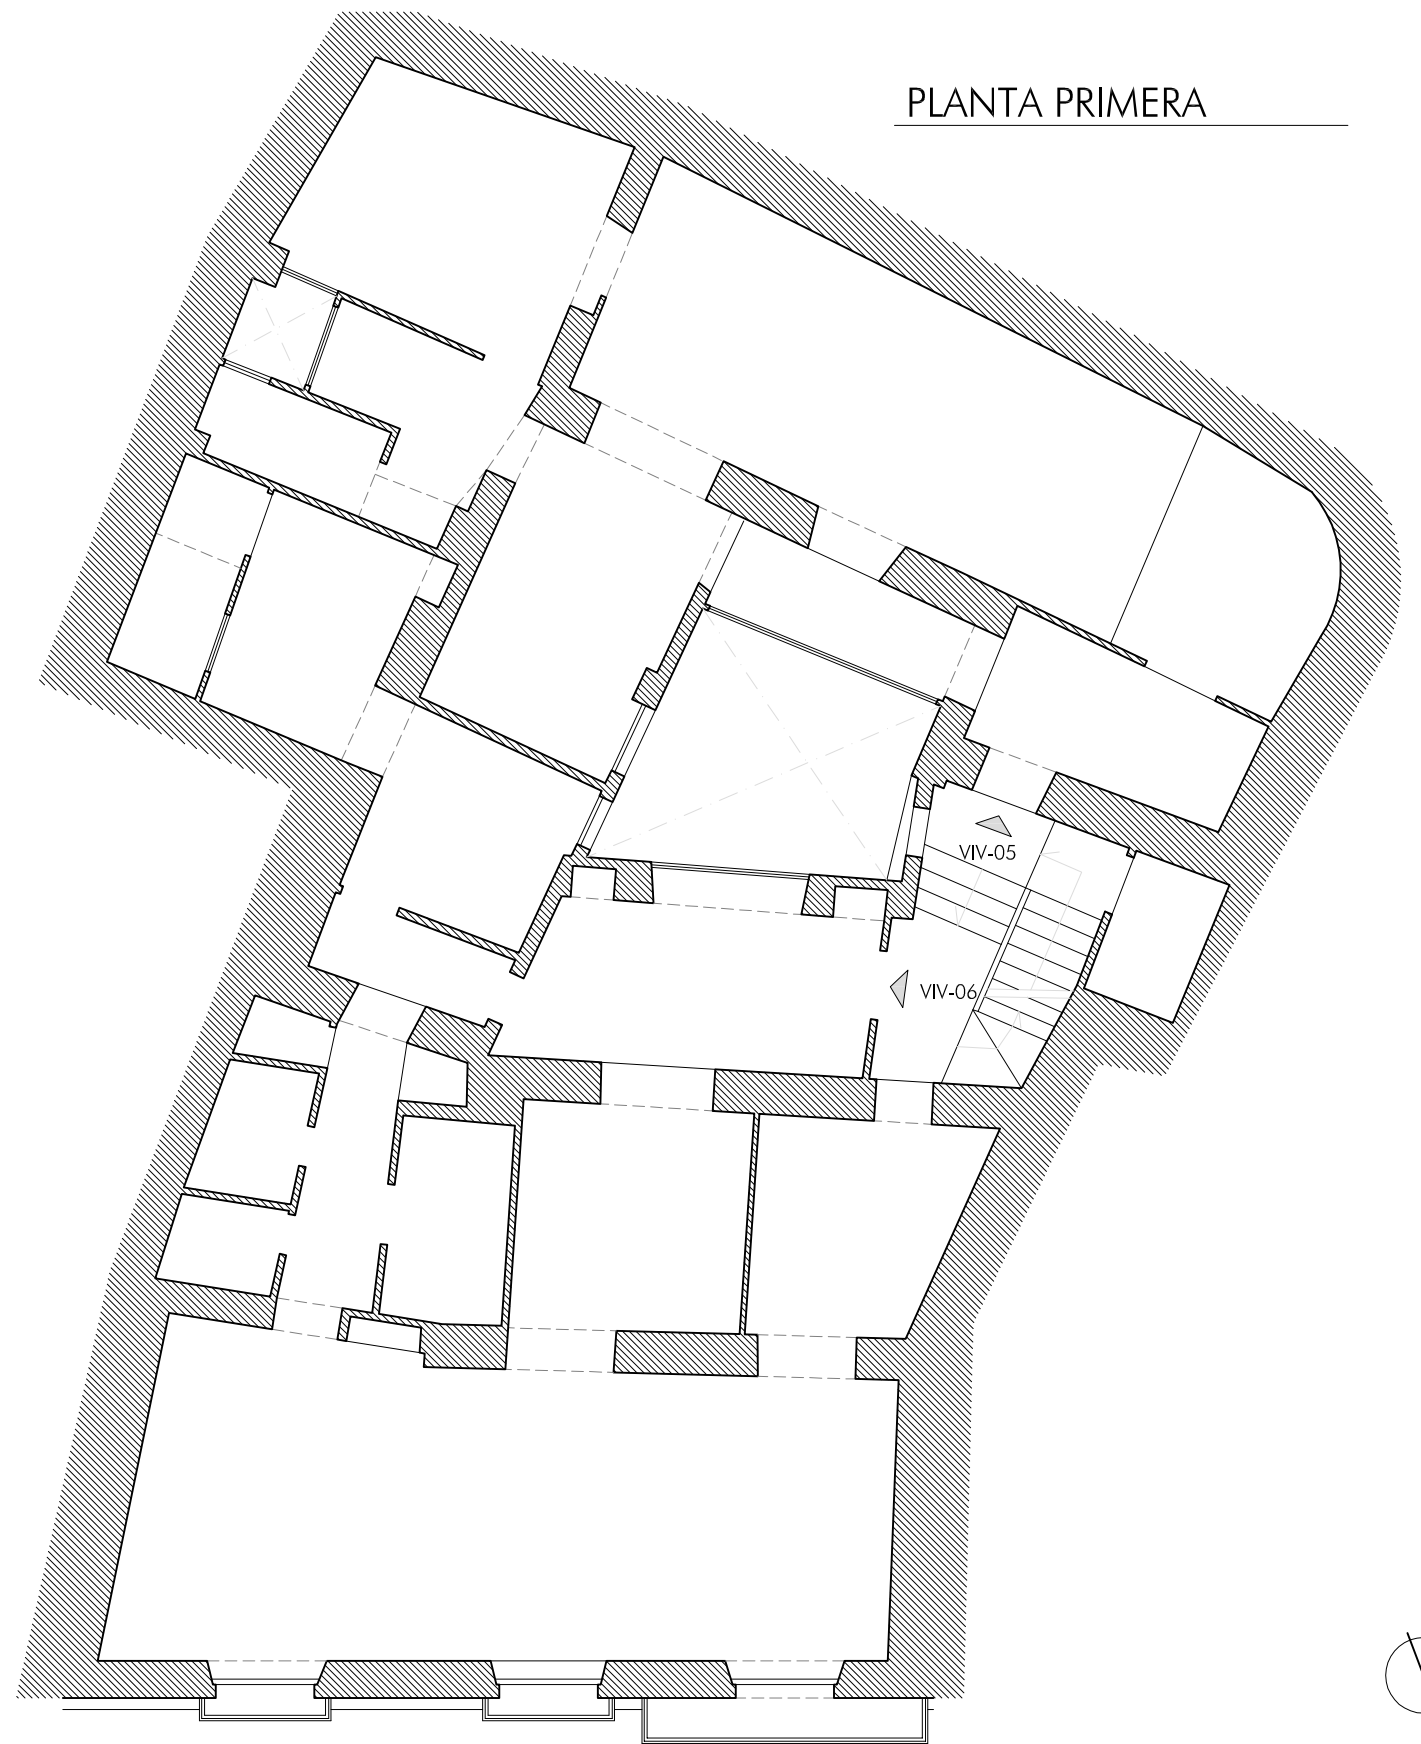

LEVANTAMIENTO PLANIMÉTRICO DE EDIFICIO
Calle Carmen 12. Jerez de la Frontera

Promotor:
ÁLVARO DÍAZ AGUILAR

Arquitecto:
MANUEL FERNÁNDEZ-PRADA NAVARRO


PLANTA BAJA Y PRIMERA

DICIEMBRE 2019 escala 1:100


cotas en m



PLANTA SEGUNDA

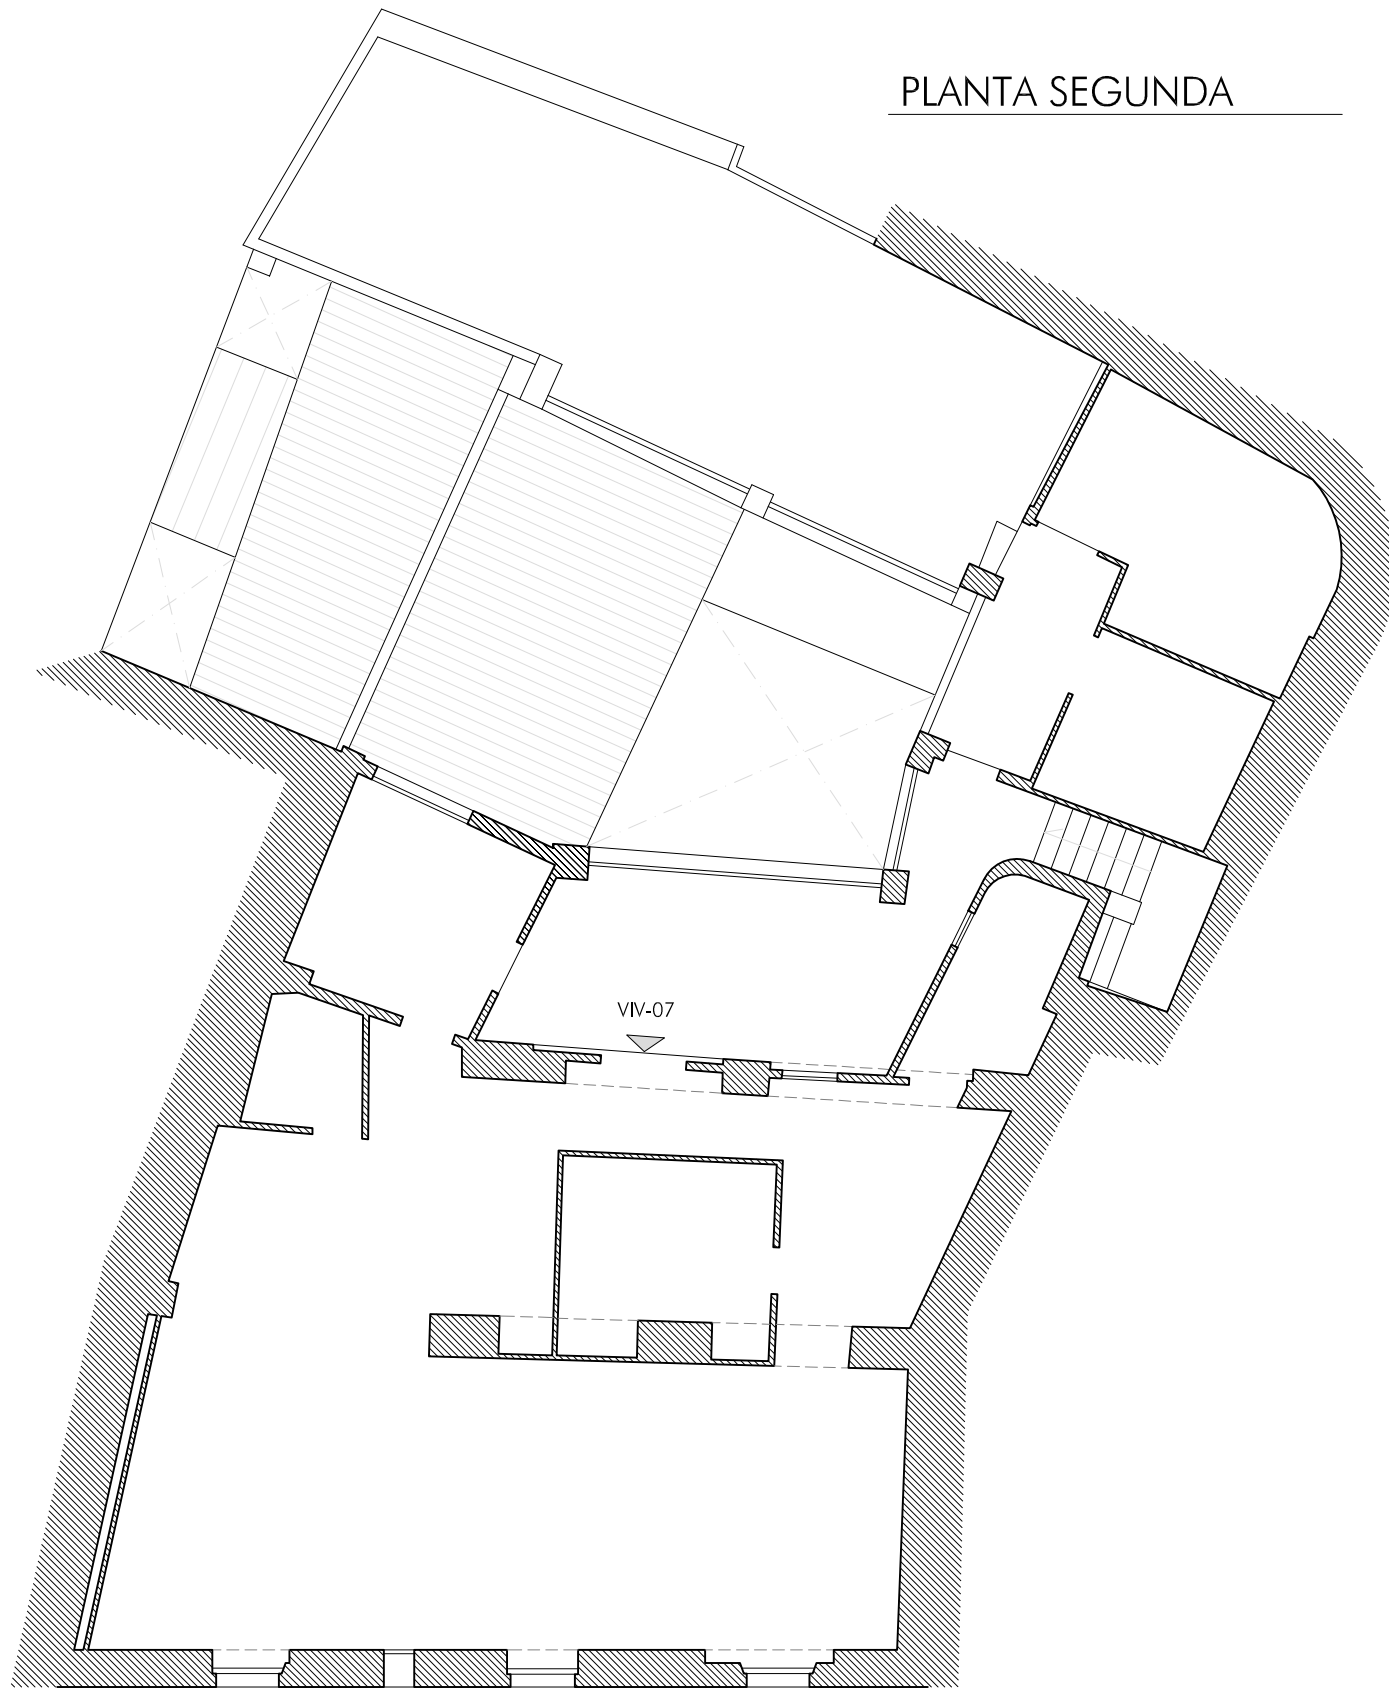

PLANTA DE CUBIERTAS

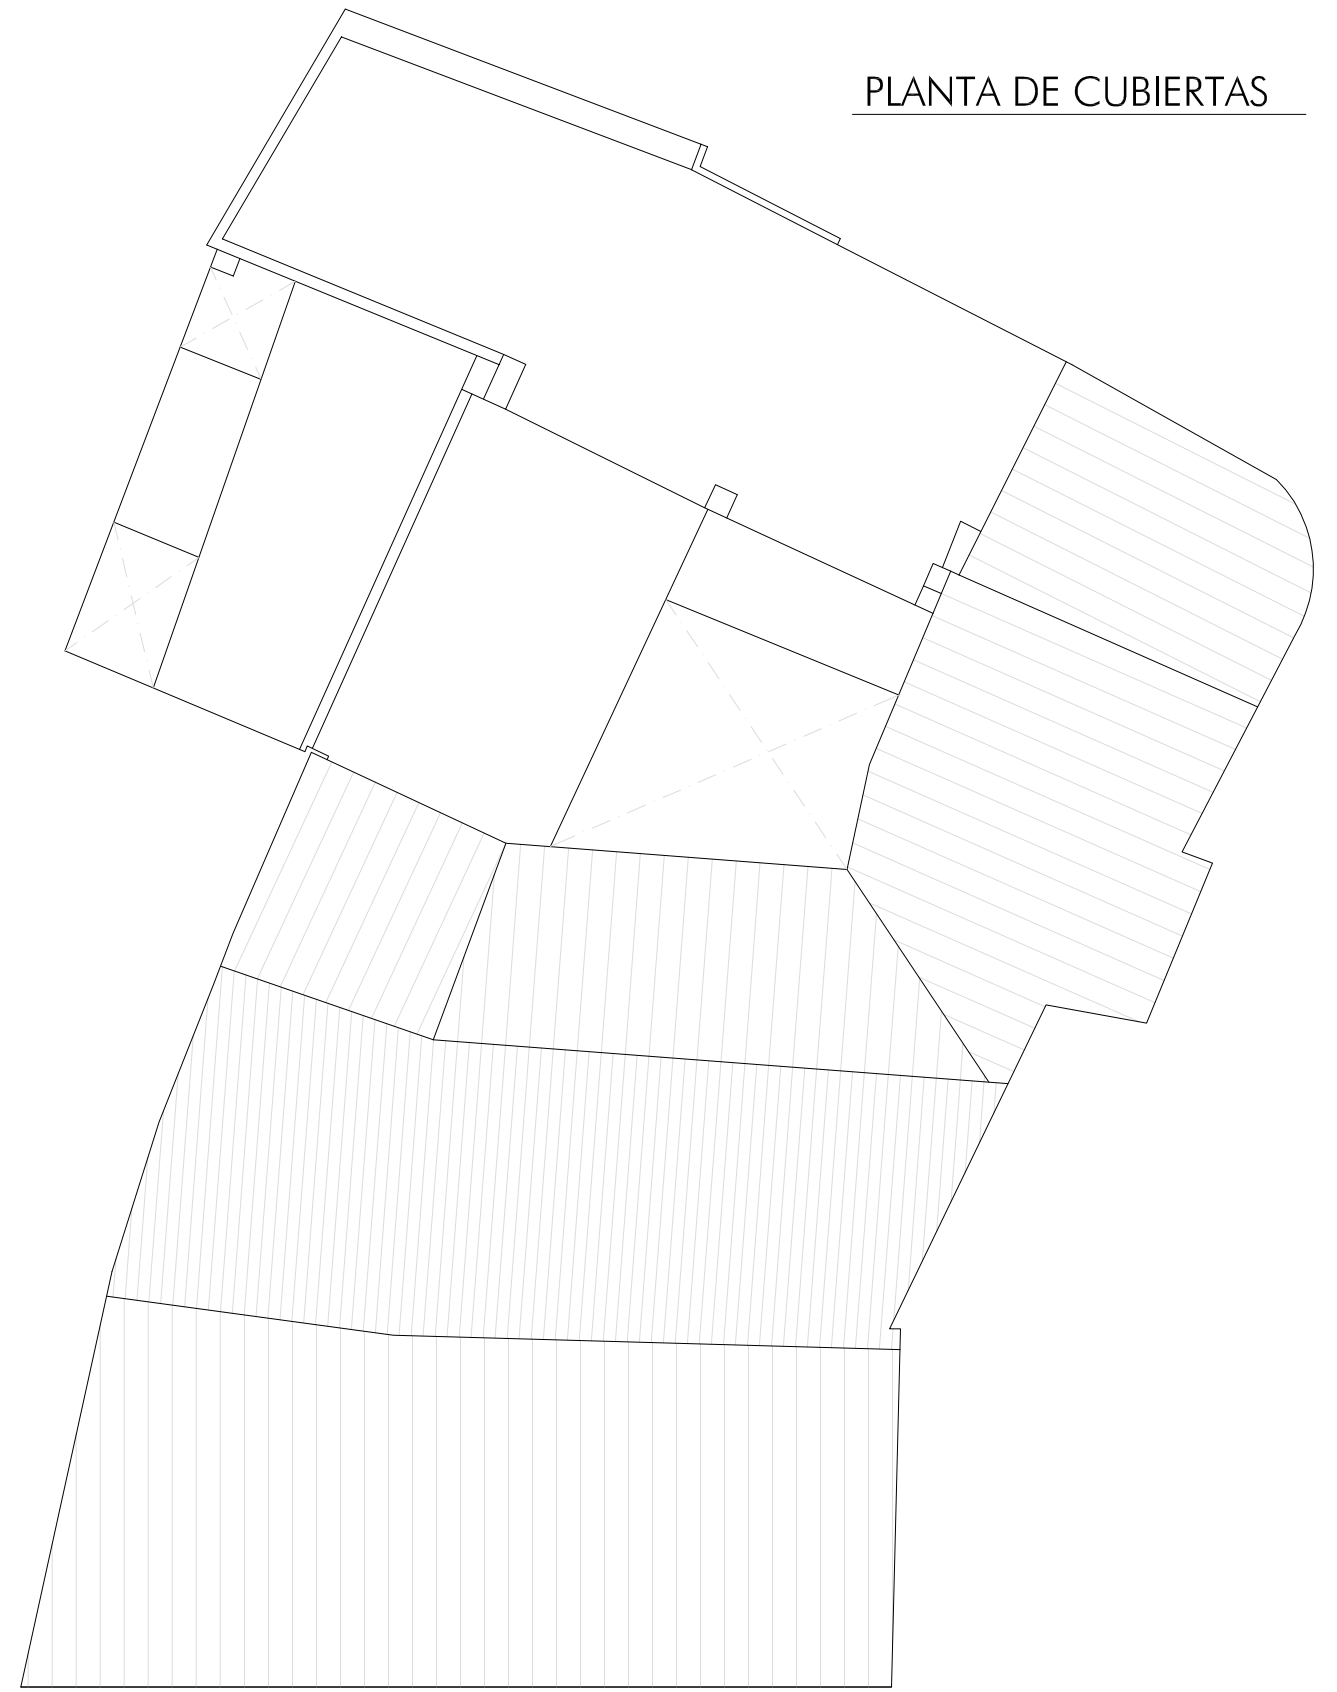

PLANTA SEGUNDA	
SUPERFICIE CONSTRUIDA	151.90 m ²
SUPERFICIE ÚTIL	128.10 m ²
SUPERFICIES ÚTILES	

ESPACIOS COMUNES		VIVIENDAS	
Distribuidor y escaleras	22.95 m ²	Vivienda 7	89.50 m ²
Lavadero 1	5.50 m ²		
Lavadero 2	10.15 m ²		
Cubierta transitable	36.05 m ²		

TOTAL	
SUPERFICIE CONSTRUIDA	612.55 m ²
SUPERFICIE ÚTIL	513.10 m ²

LEVANTAMIENTO PLANIMÉTRICO DE EDIFICIO
Calle Carmen 12. Jerez de la Frontera

Promotor:
ÁLVARO DÍAZ AGUILAR


Arquitecto:
MANUEL FERNÁNDEZ-PRADA NAVARRO

PLANTA SEGUNDA Y CUBIERTAS

DICIEMBRE 2019 escala 1:100

cotas en m



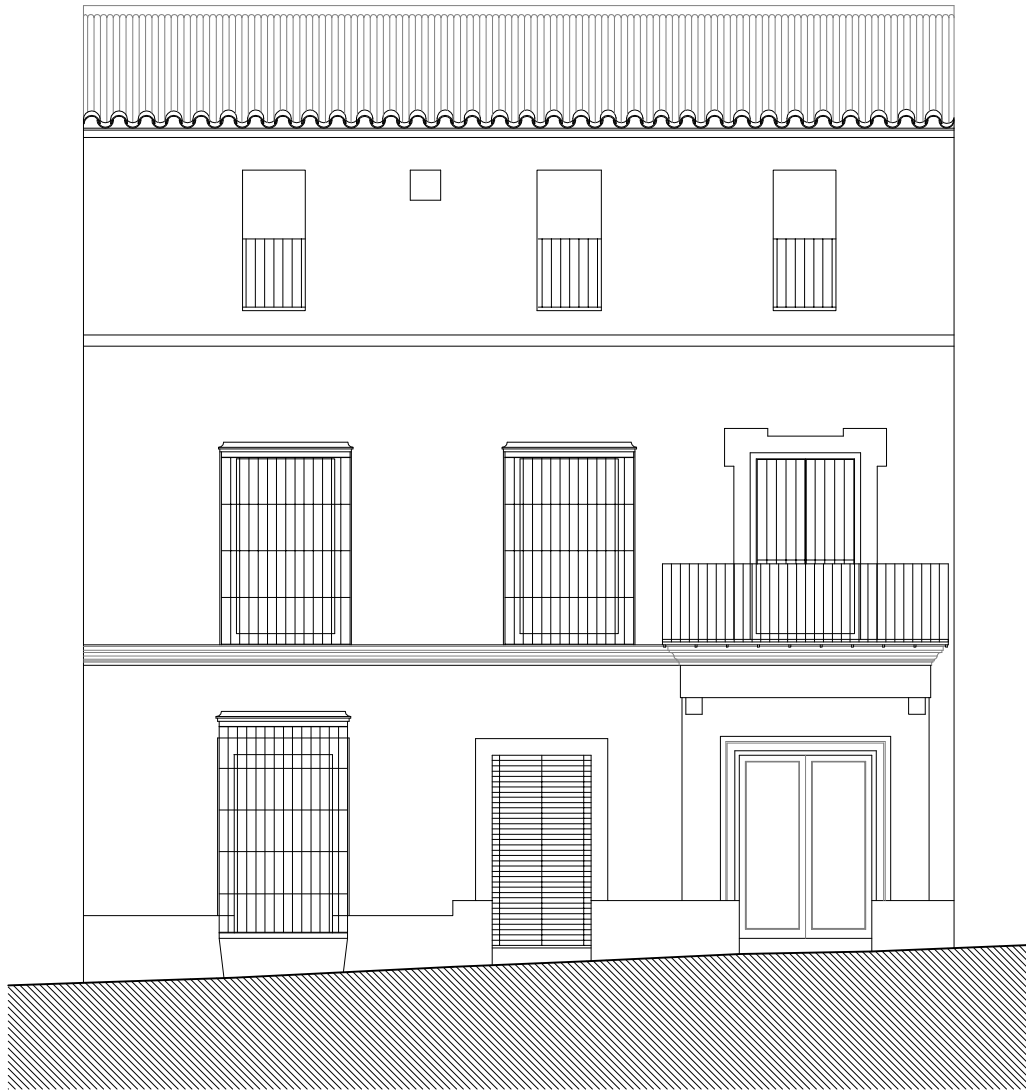

LEVANTAMIENTO PLANIMÉTRICO DE EDIFICIO

Calle Carmen 12. Jerez de la Frontera

Promotor:
ÁLVARO DÍAZ AGUILAR

Arquitecto:
MANUEL FERNÁNDEZ-PRADA NAVARRO

ALZADO

03

DICIEMBRE 2019 escala 1:100

cotas en m