


SUPERFICIE ÚTIL	51,54 M2
SUPERFICIE CONSTRUIDA	63,50 M2

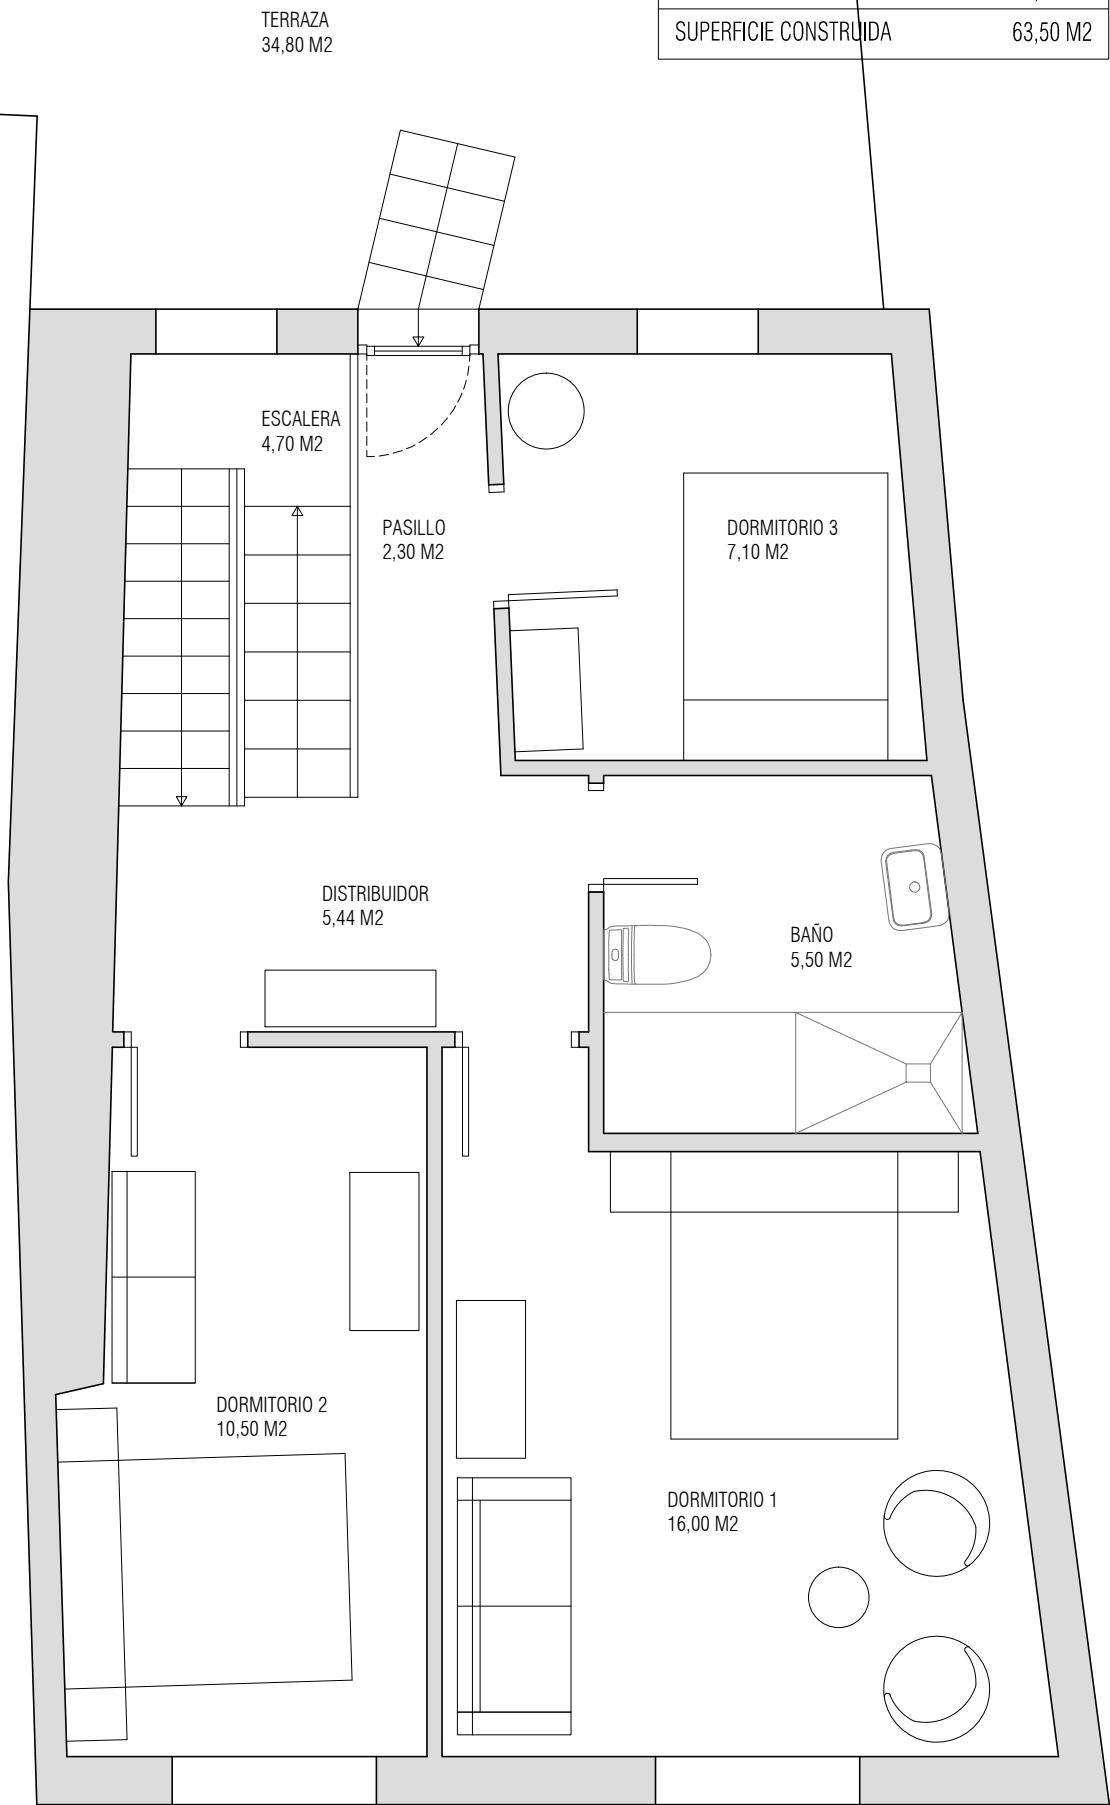

C/ DEL REAL Nº 1 . 05200 ARÉVALO (ÁVILA)

PLANTA SEGUNDA

ESCALA 1/50