


SUPERFICIE ÚTIL	32,76 M2
SUPERFICIE CONSTRUIDA	39,94 M2

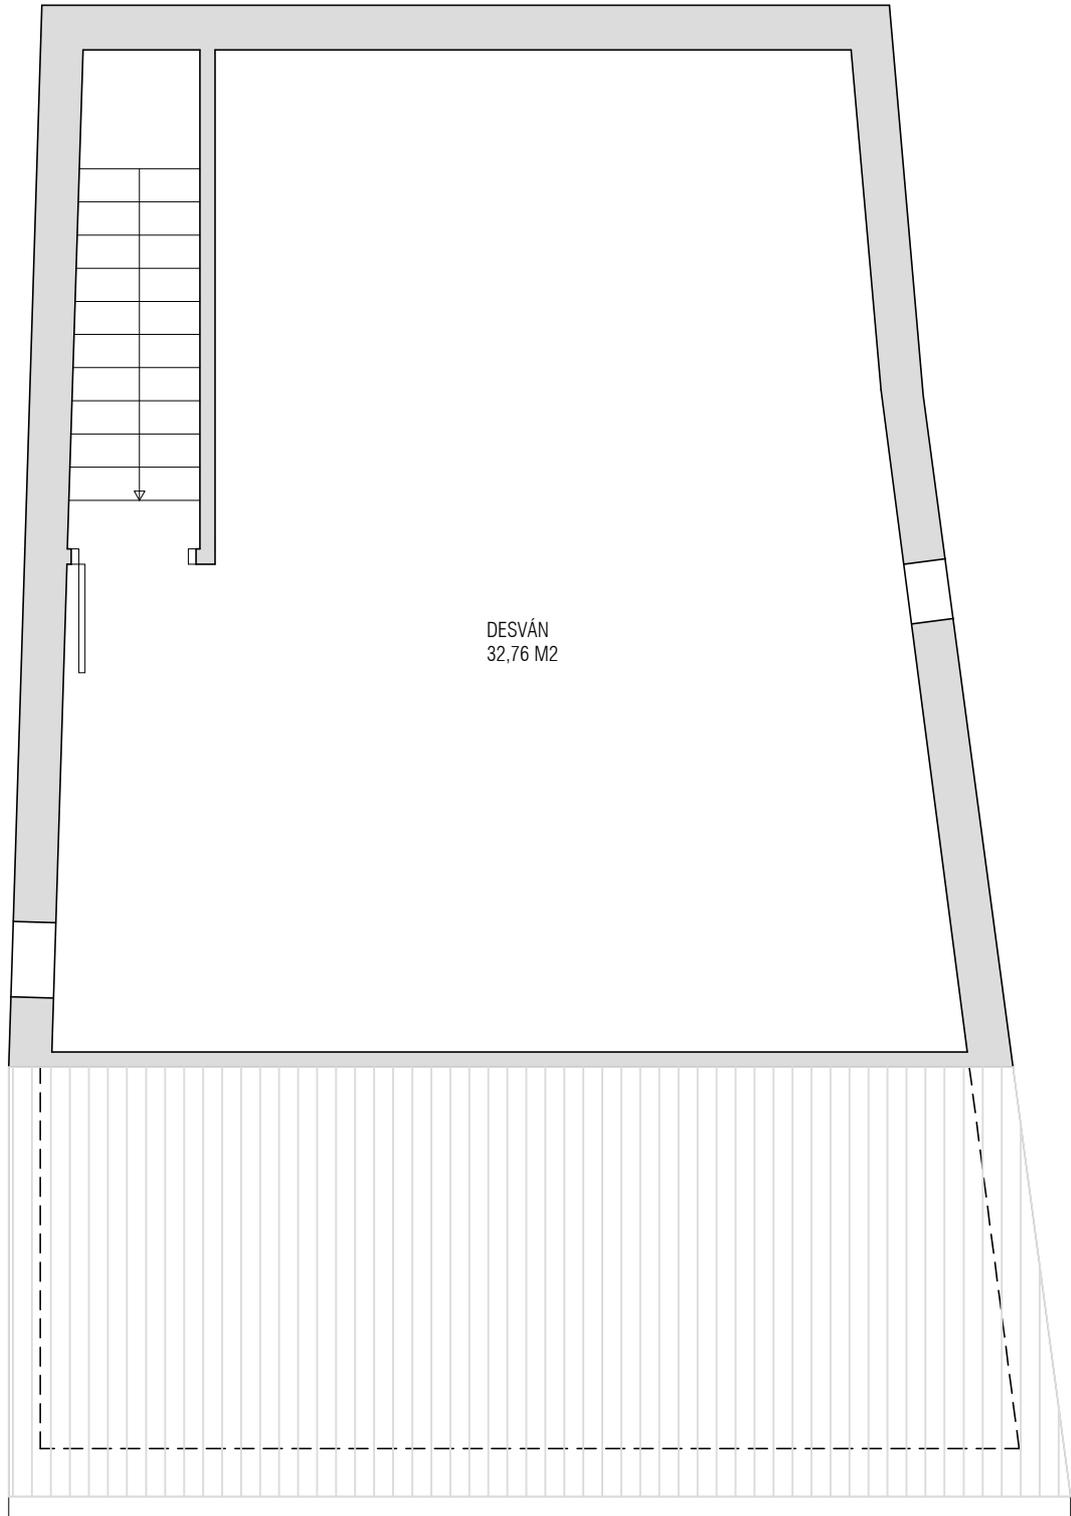

C/ DEL REAL Nº 1 . 05200 ARÉVALO (ÁVILA)

PLANTA BAJOCUBIERTA

ESCALA 1/50