


CUADRO DE SUPERFICIES			
Plantas	S. Construida	m²	
Planta Baja	Vivienda	24.61	
	Locales	256.71	
TOTAL SUP. PB		281.32	m²
Planta Primera	Interior	209.07	
	Exterior	78.90	
TOTAL SUP. P1		212.32	m²
Planta Segunda	Interior	209.07	
	Exterior	4.20	
TOTAL SUP. P2		211.17	m²
Planta Tercera	Interior	209.07	
TOTAL SUP. P3		209.07	m²
Planta Bajo Cubierta			
Interior (*medido a partir de h=1.5m)		92.55	
TOTAL SUP. Bajo Cubierta		92.55	m²
RESUMEN DE SUPERFICIES		281.32	m²
SUPERFICIE PARCELA			
SUPERFICIE CONSTRUIDA		1.006.43	m²

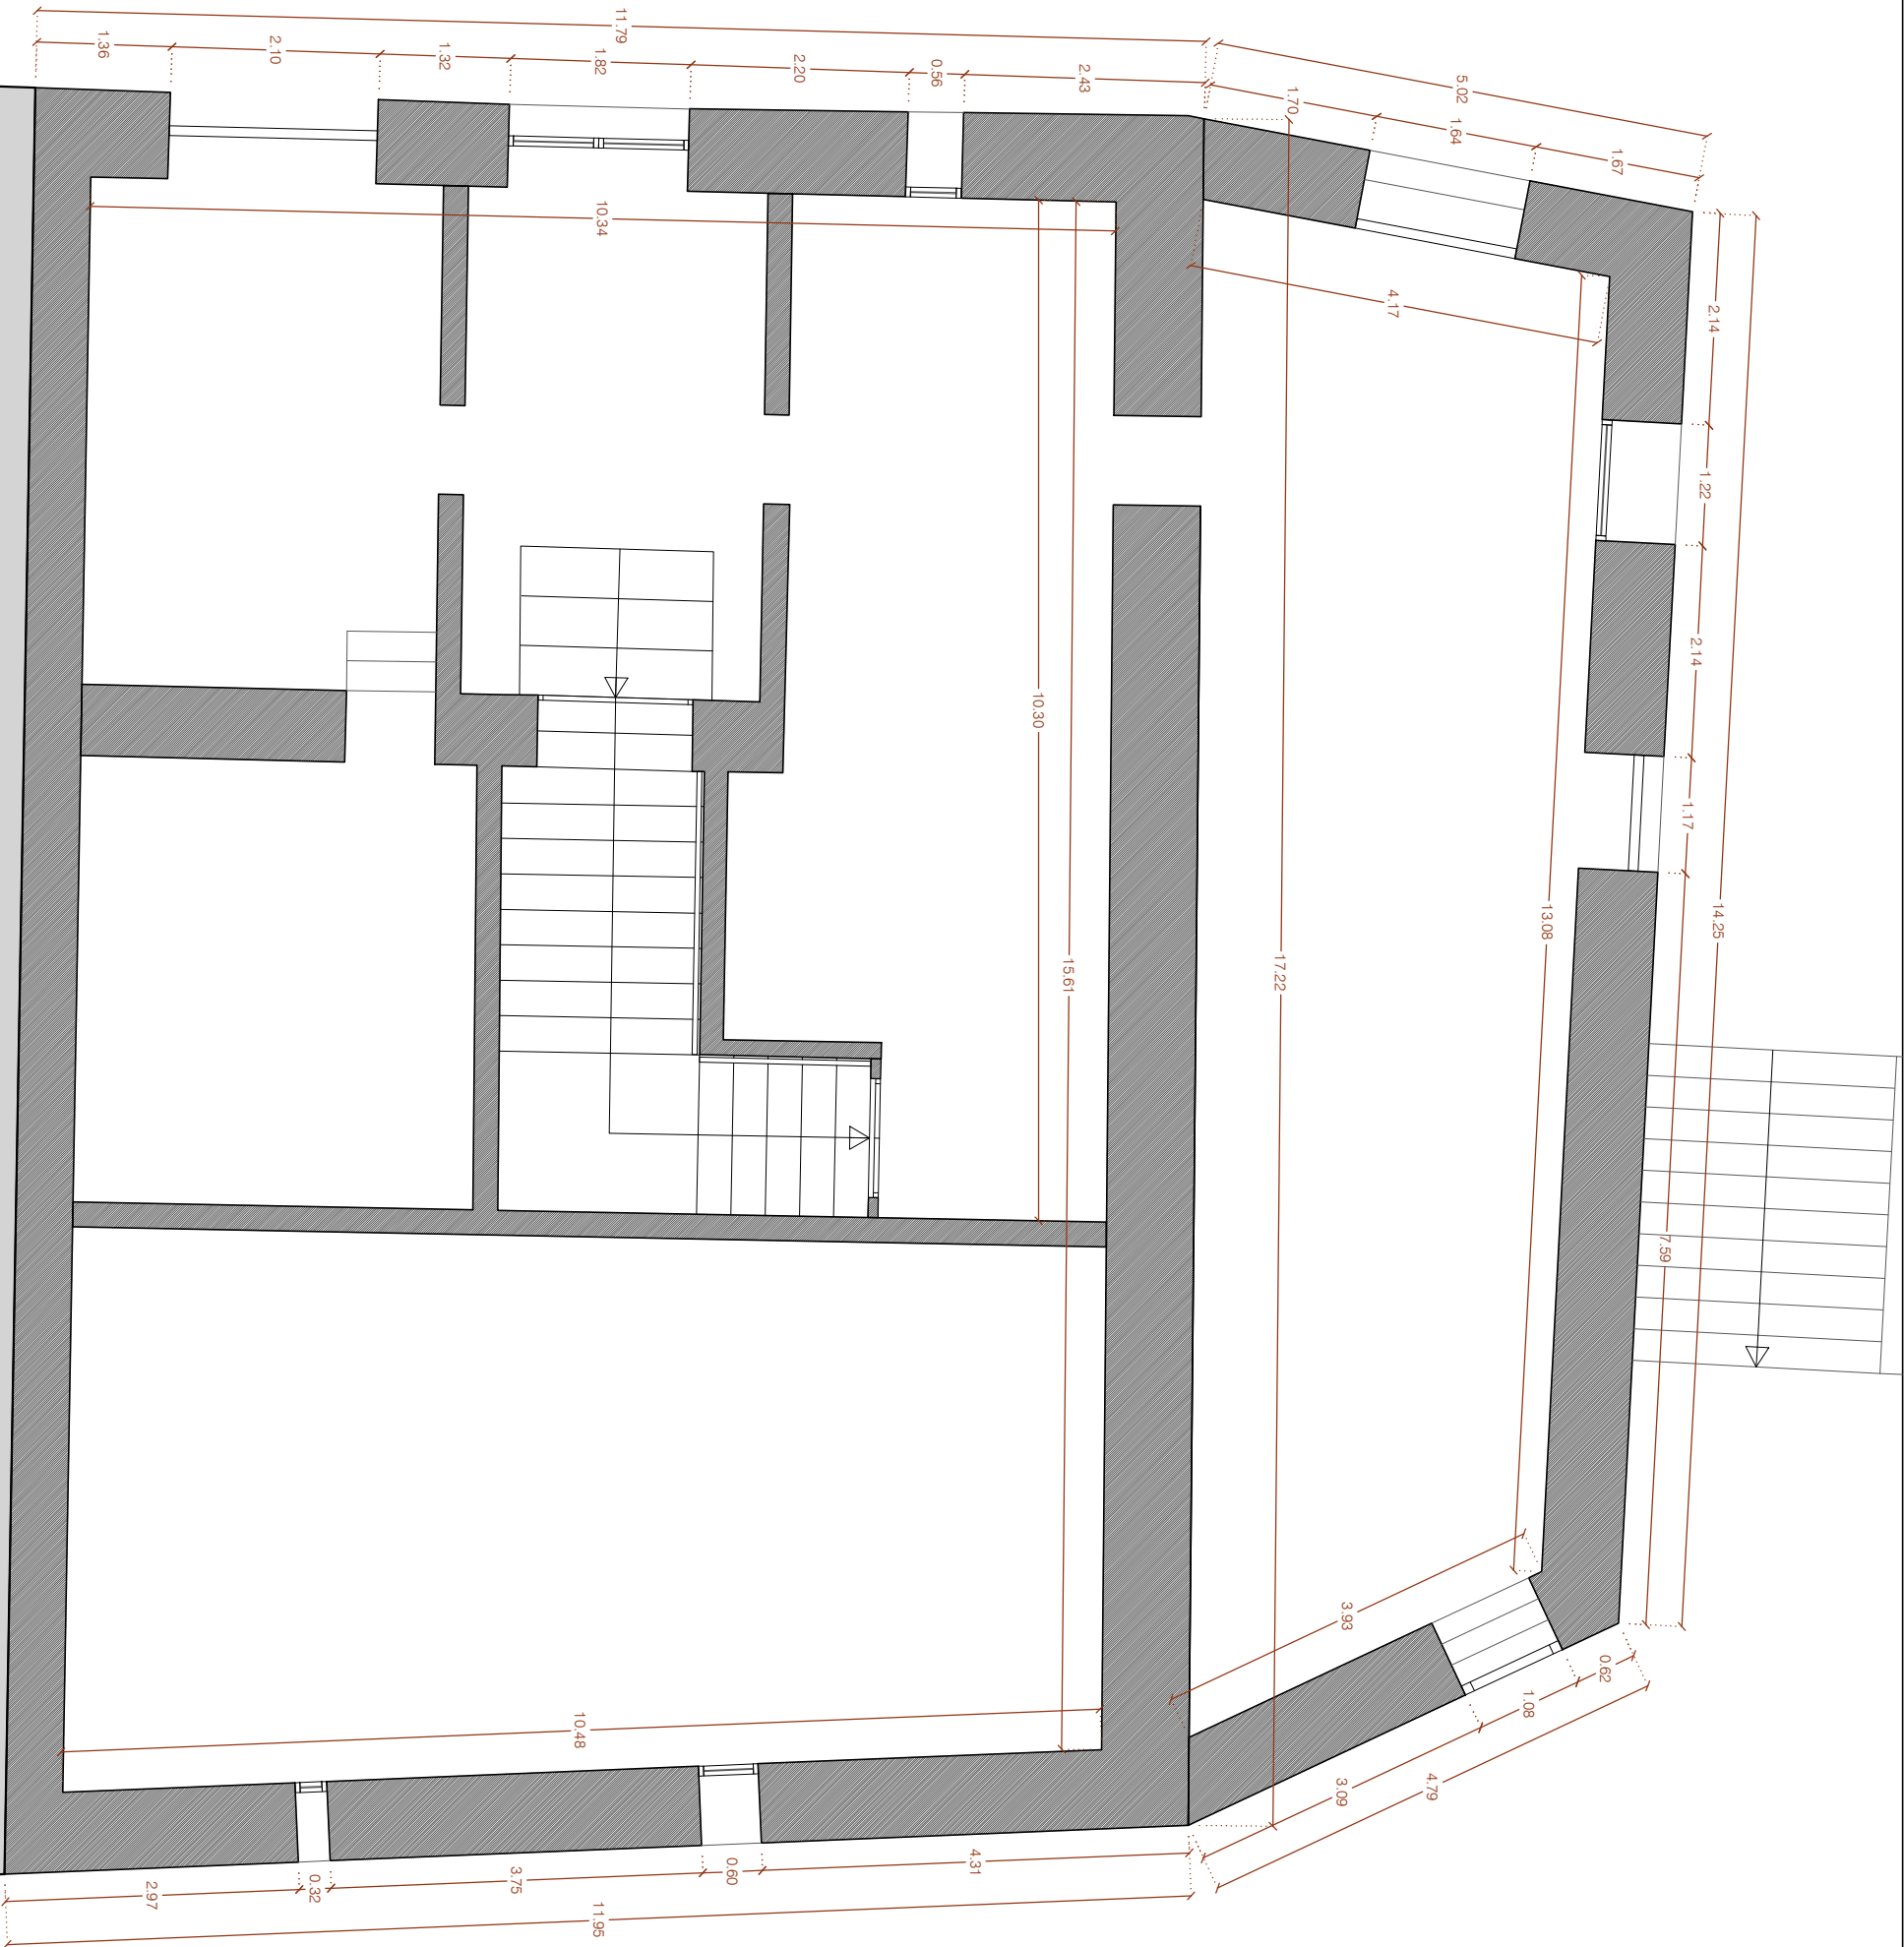

LEVANTAMIENTO DE PLANOS DE				EDIFICIO RC	
SITUACION	PLAZA MAYOR N°4. OVAO (Abono)		FECHA	Septiembre 2023	
ESCALA	PLANO DE		DEF. NUMERO		
PLANO N°	1 / 75	EL INGENIERO INDUSTRIAL	PLANTA BAJA	PROMOTOR	2023-033
01					
0.2m		1m		2.5m	
C/ Inca de los Corrales N° 28 Bdo. 2608 Logroño, La Rioja Tlf: 34-20.70.07 info@atpecproyectos.com					