


CUADRO DE SUPERFICIES			
Plantas	S. Construida	m²	
Planta Baja			
	Vivienda	24.61	
	Locales	256.71	
TOTAL SUP. PB		281.32	m²
Planta Primera			
	Interior	209.07	
	Exterior	78.90	
TOTAL SUP. P1		212.32	m²
Planta Segunda			
	Interior	209.07	
	Exterior	4.20	
TOTAL SUP. P2		211.17	m²
Planta Tercera			
	Interior	209.07	
TOTAL SUP. P3		209.07	m²
Planta Bajo Cubierta			
	Interior (*medido a partir de h=1,5m)	92.55	
TOTAL SUP. Bajo Cubierta		92.55	m²
RESUMEN DE SUPERFICIES			
SUPERFICIE PARCELA		281.32	m²
SUPERFICIE CONSTRUIDA		1.006.43	m²

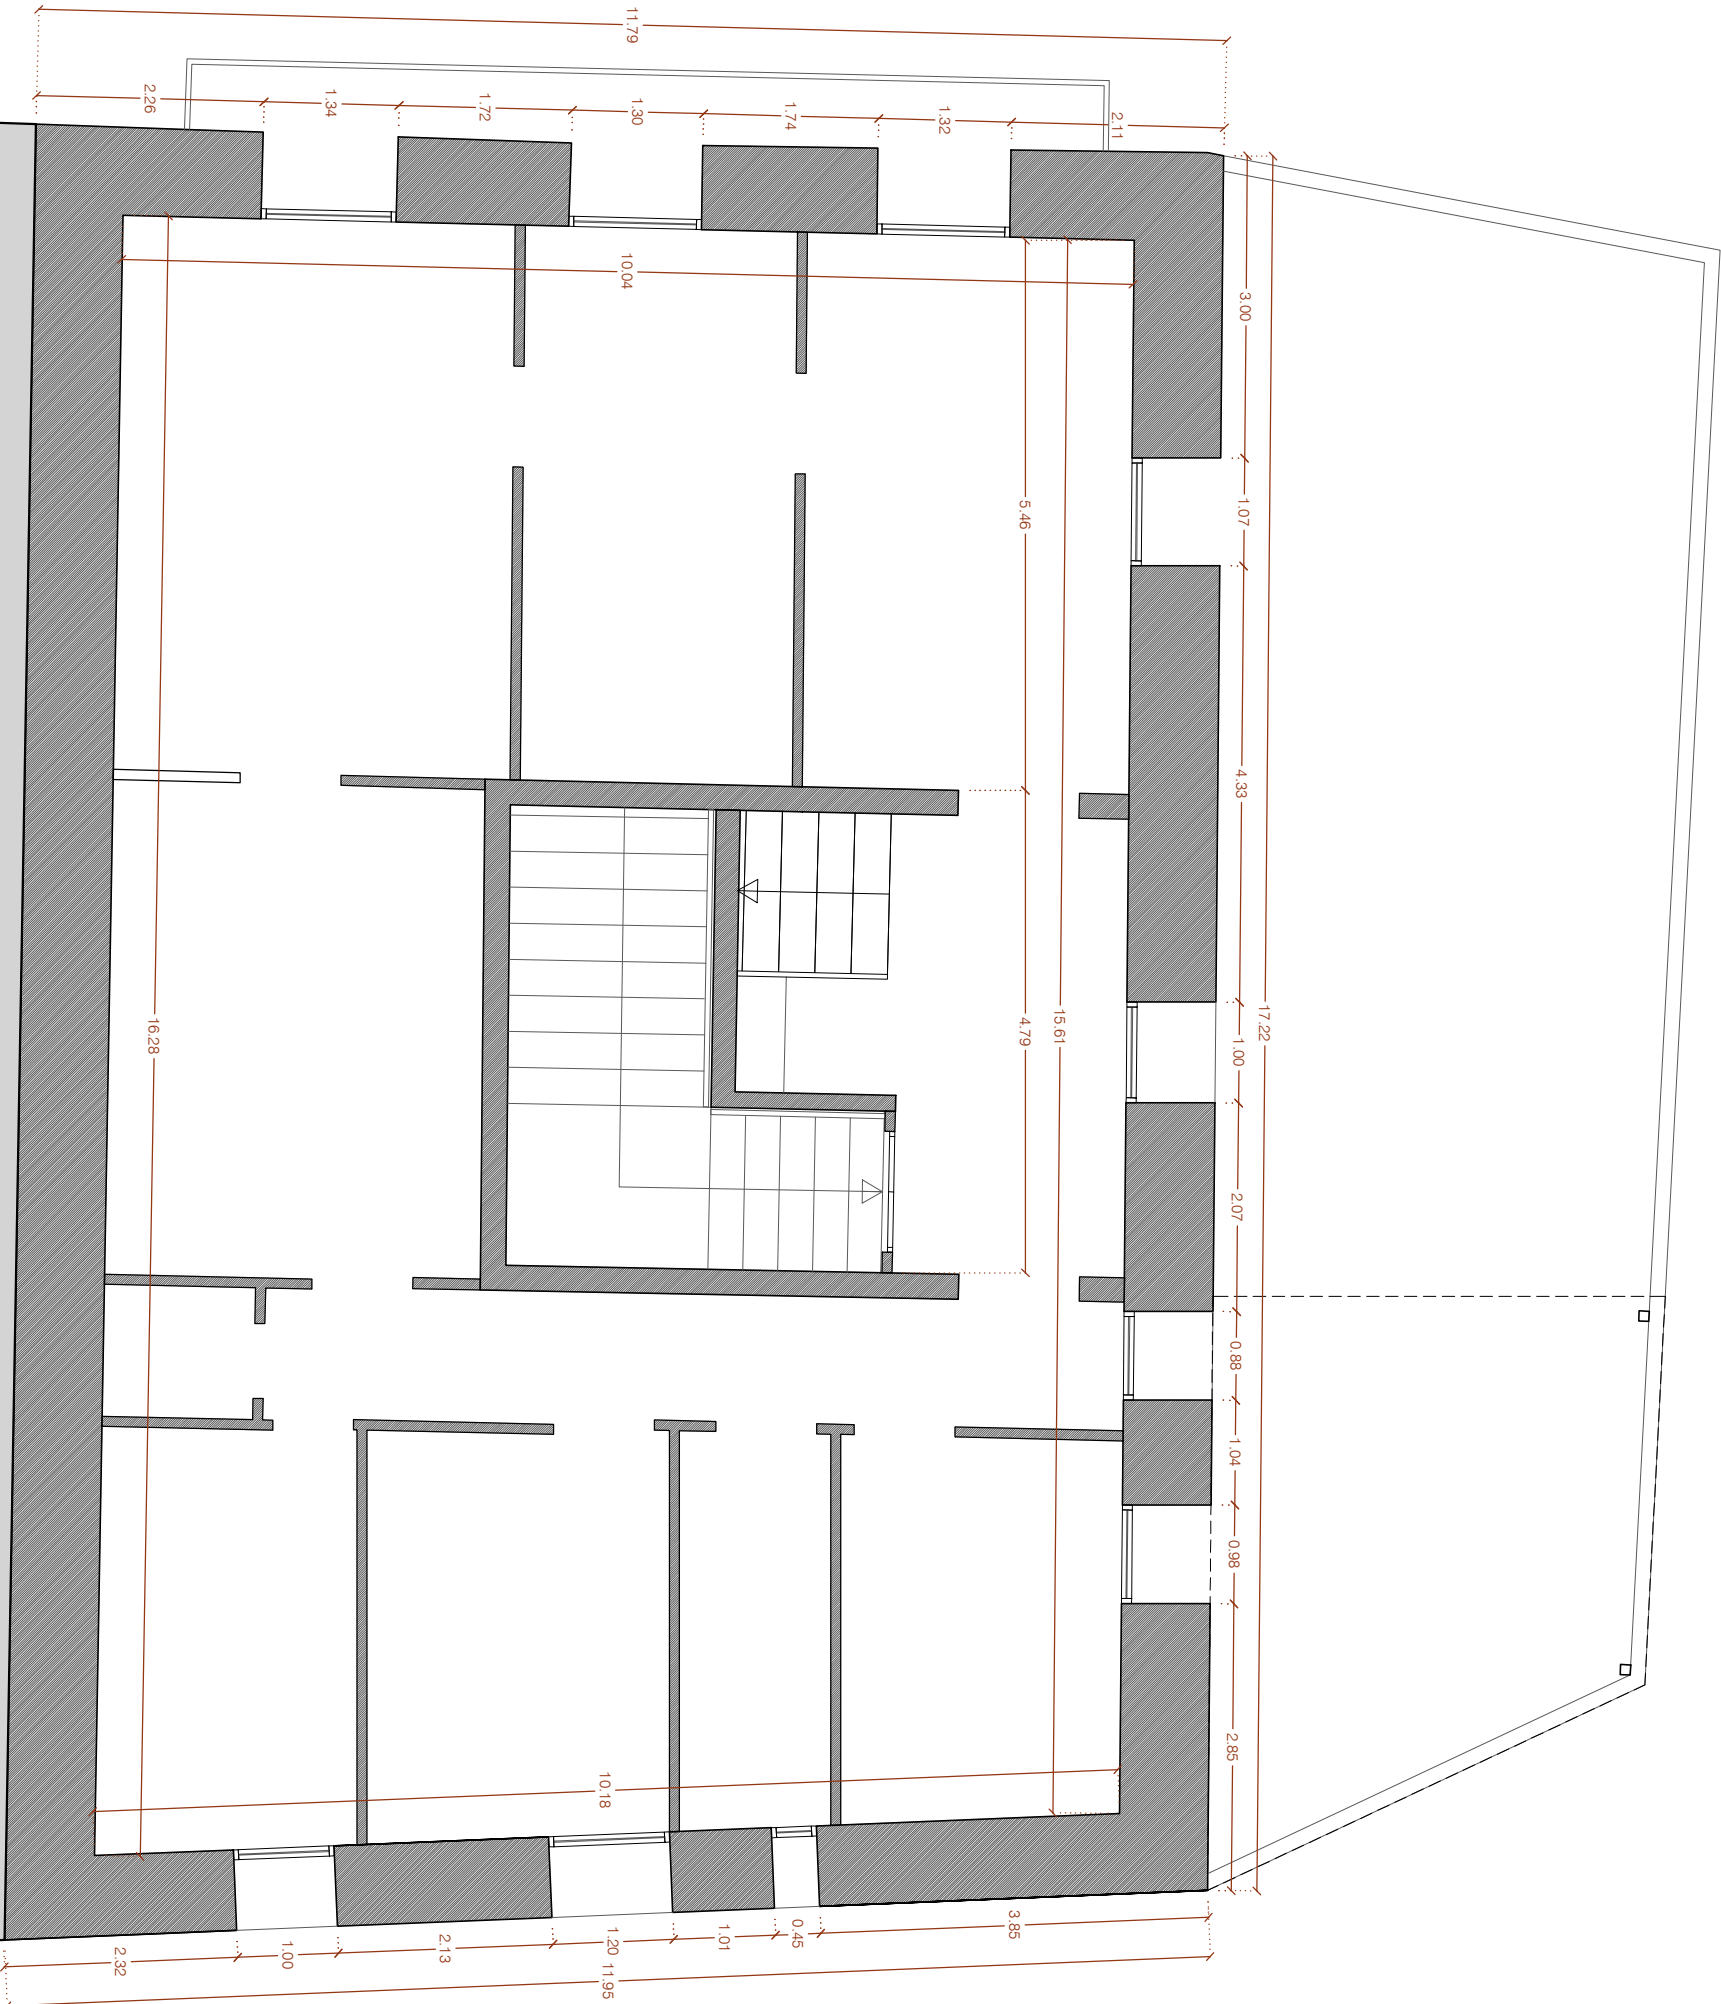

PLANTA PRIMERA
E: 1/75

LEVANTAMIENTO DE PLANOS DE

EDIFICIO RC

SITUACIÓN	PLAZA MAYOR N°4 OVAL (ABONO)	FECHA	Septiembre 2023
ESCALA	PLANO DE	EDF. NÚMERO	
PLANO N°	1 / 75	EL INGENIERO INDICARÁ	PLANTA PRIMERA
		PROMOTOR	2023-033
		NORTE	BÚSULA GIMNETO

02

C/ Incaclilla en Cornos
N° 28 Bajo, 2608
Logroño, La Rioja
Tfno: 941-20.70.07
info@elbocadigital.com

Arquitectura e Ingeniería