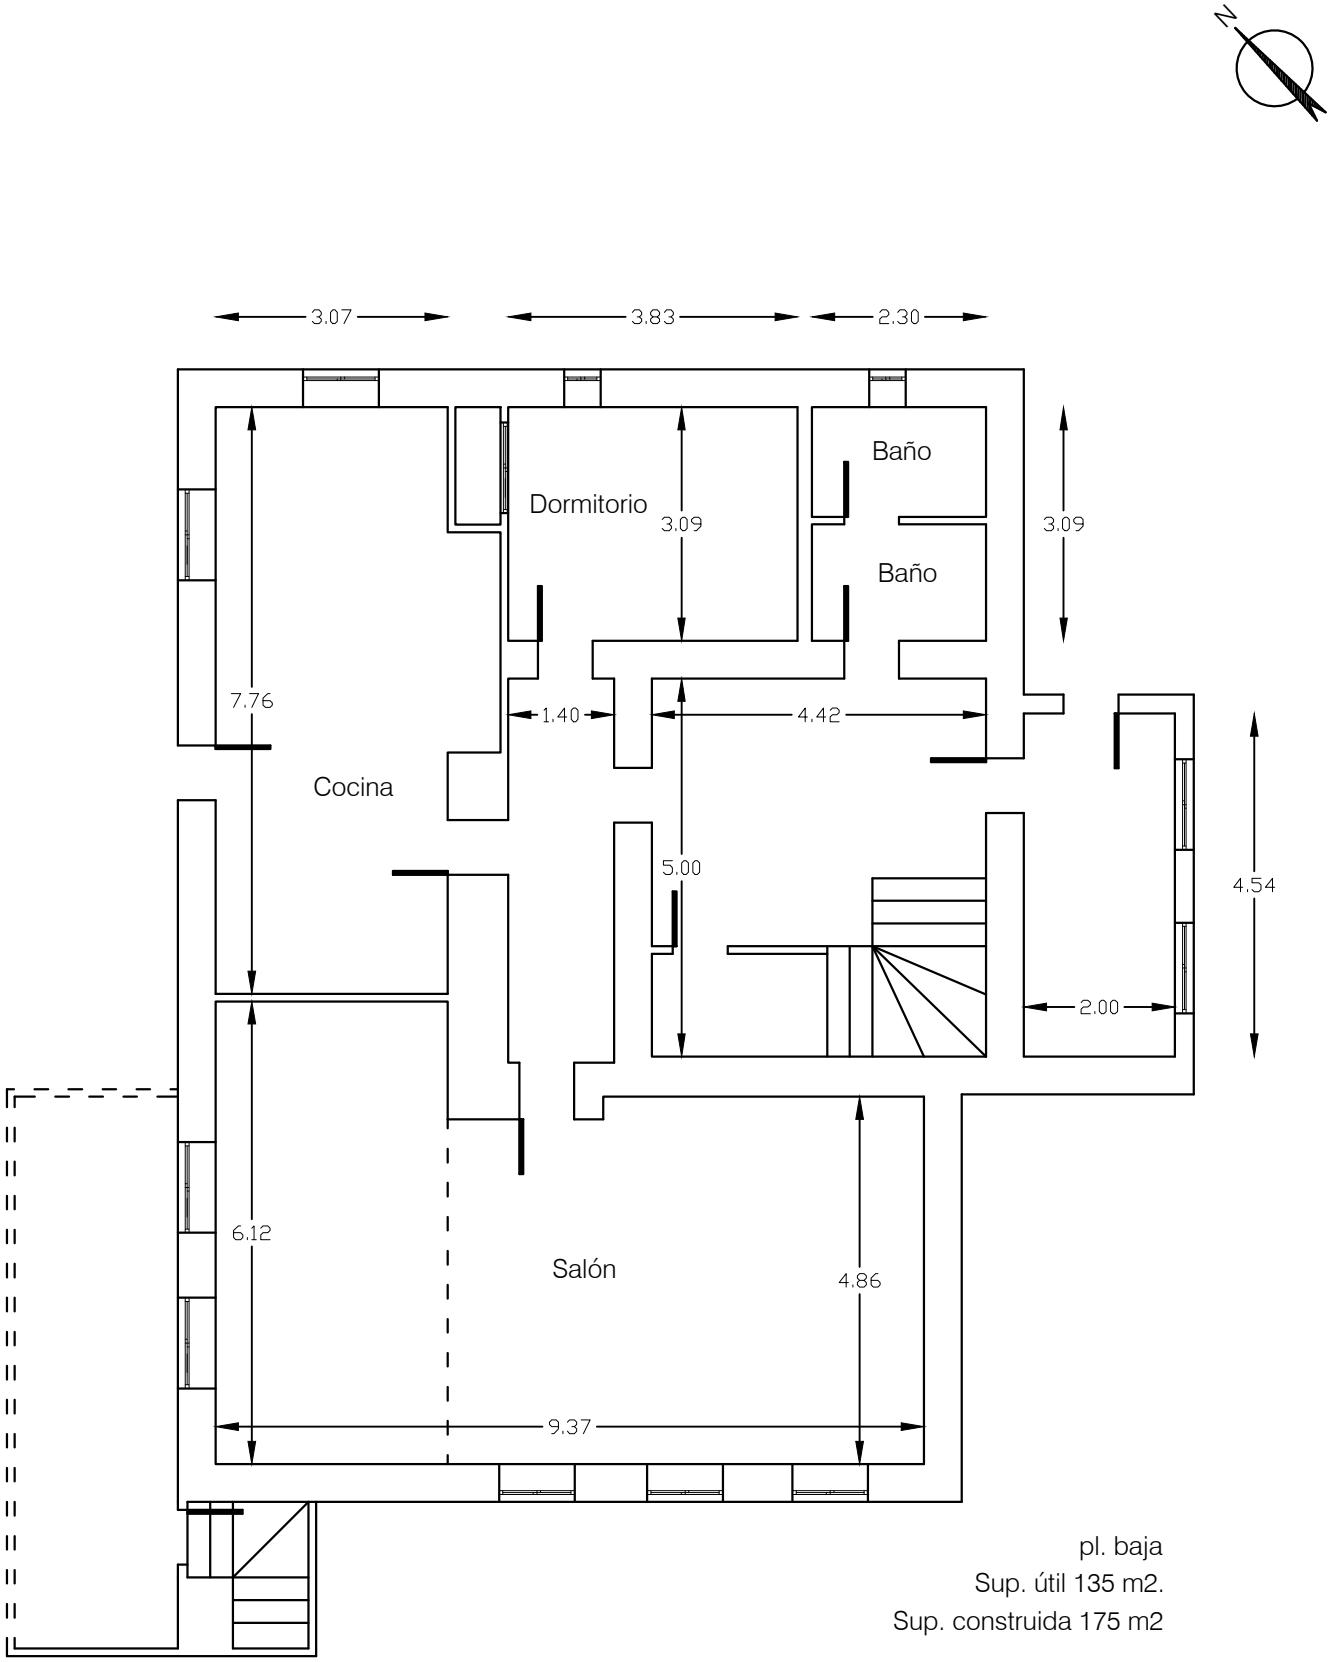

pl. baja
Sup. útil 135 m2.
Sup. construida 175 m2

0 1 2 3 4 5

C/ Lope de Rueda, 1. La Zubia.
Sup. útil 318 m2. Sup. construida 408 m2
E 1:100

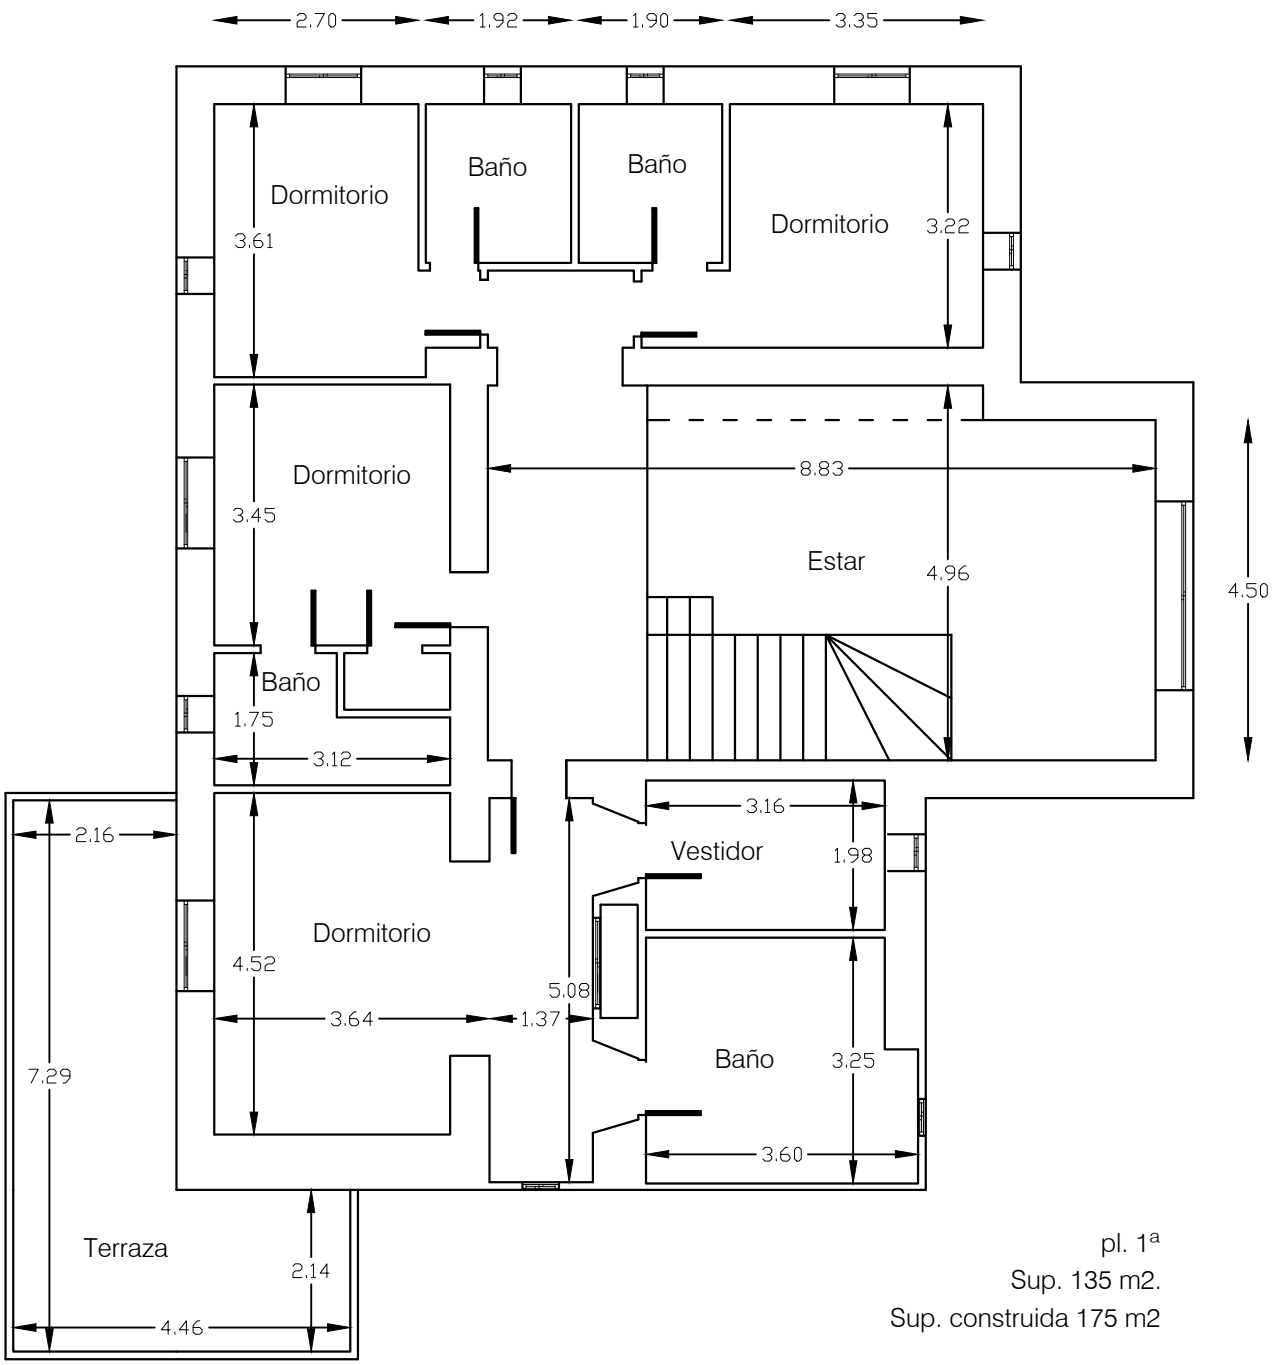

pl. 1ª
Sup. 135 m2.
Sup. construida 175 m2

0 1 2 3 4 5

C/ Lope de Rueda, 1. La Zubia.
Sup. útil 318 m2. Sup. construida 408 m2
E 1:100

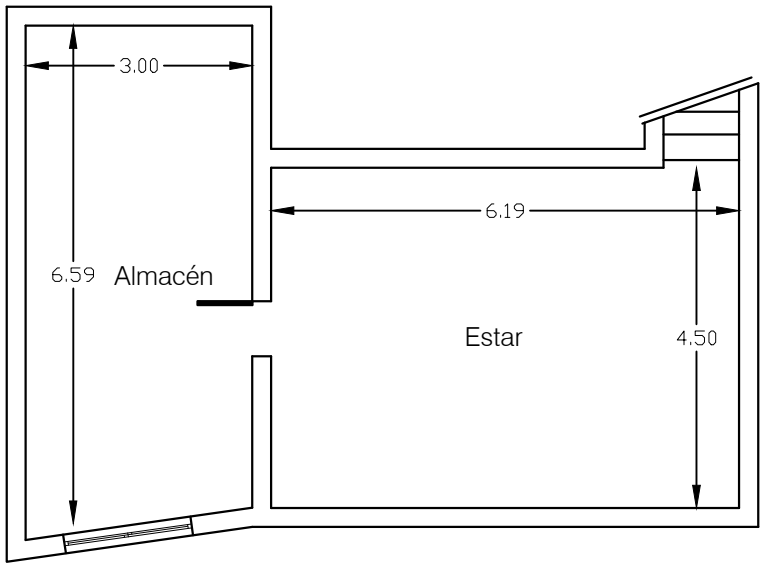

pl. sótano
Sup. útil 48 m2.
Sup. construida 58 m2

0 1 2 3 4 5

C/ Lope de Rueda, 1. La Zubia.
Sup. útil 318 m2. Sup. construida 408 m2
E 1:100