


MEDIANERA

CALLE DE LAS CADENAS

CALLE AGUADO

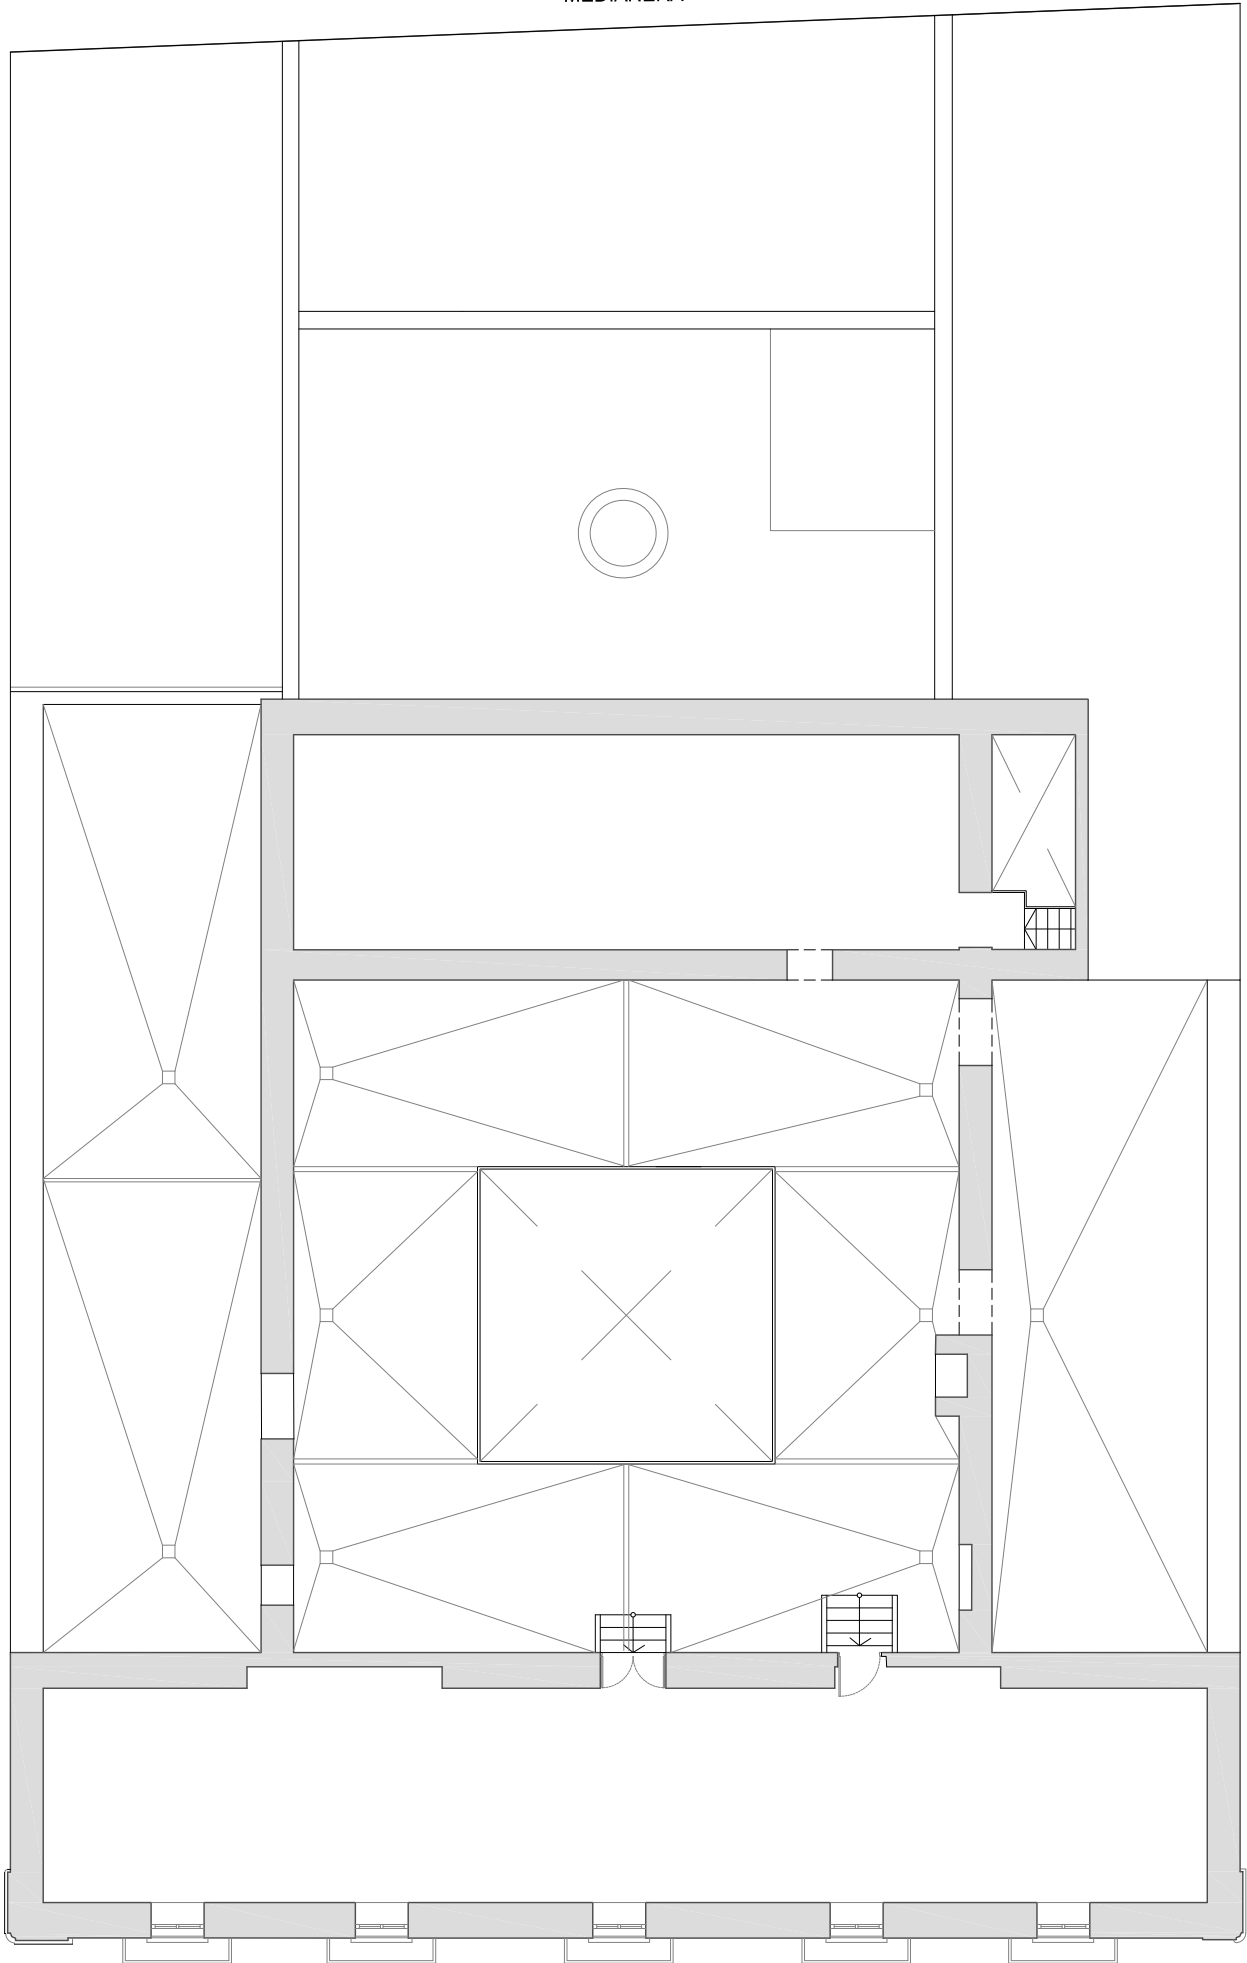

PLANTA SEGUNDA

PZA. DEL POLOVORISTA