


MEDIANERA

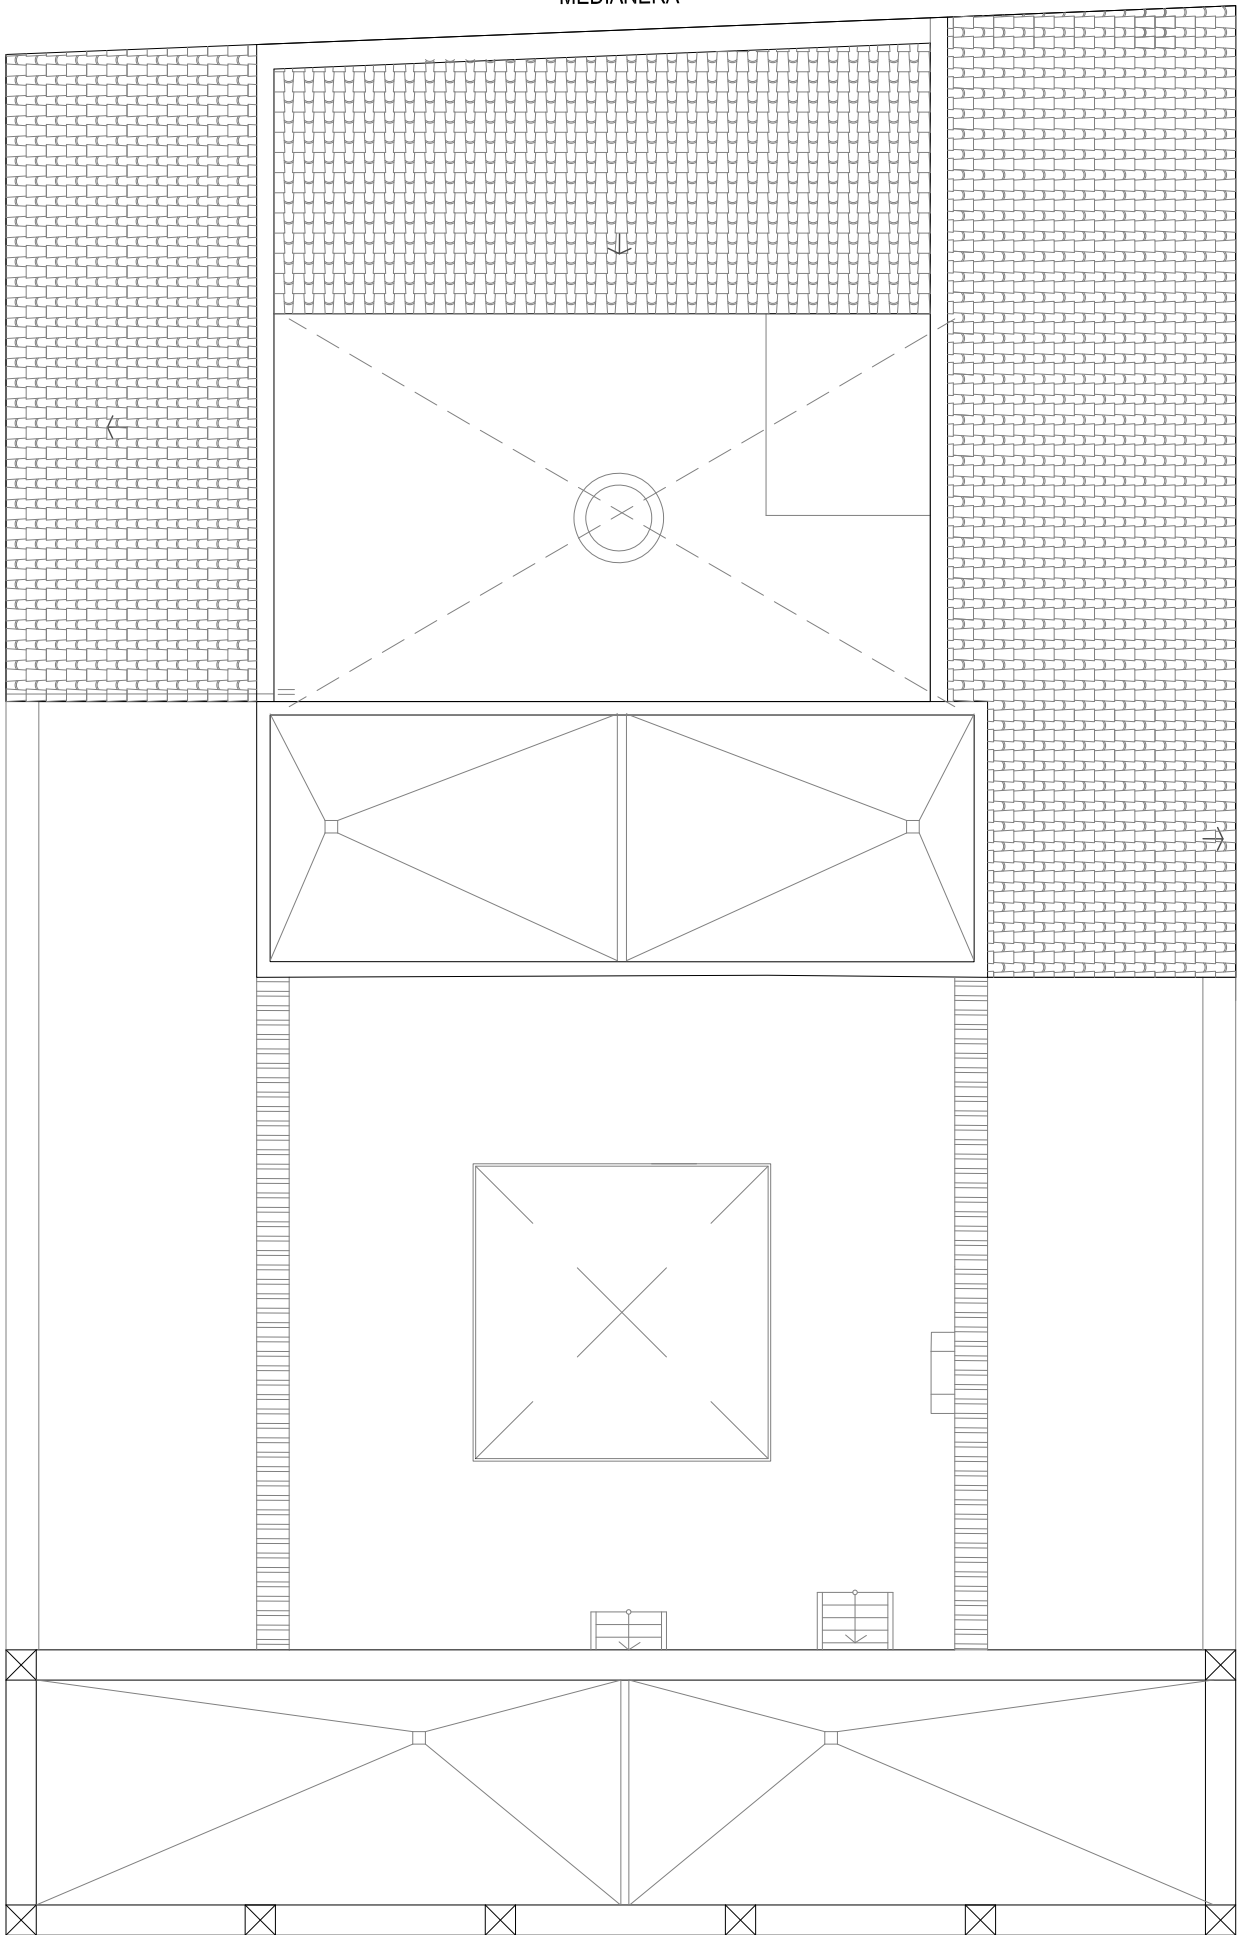

CALLE DE LAS CADENAS

CALLE AGUADO

PLANTA CUBIERTA

PZA. DEL POLOVORISTA